


**¿CÓMO SE HA TRASLADADO LA
PROPUESTA AL
PROYECTO DE EJECUCIÓN?**


ENTORNO FORMADO POR LA CONFLUENCIA DE LAS CALLES RAMÓN DE AGUINAGA, RUFINO BLANCO, VIZCONDE DE MATAMALA Y RAFAEL JUAN Y SEVA

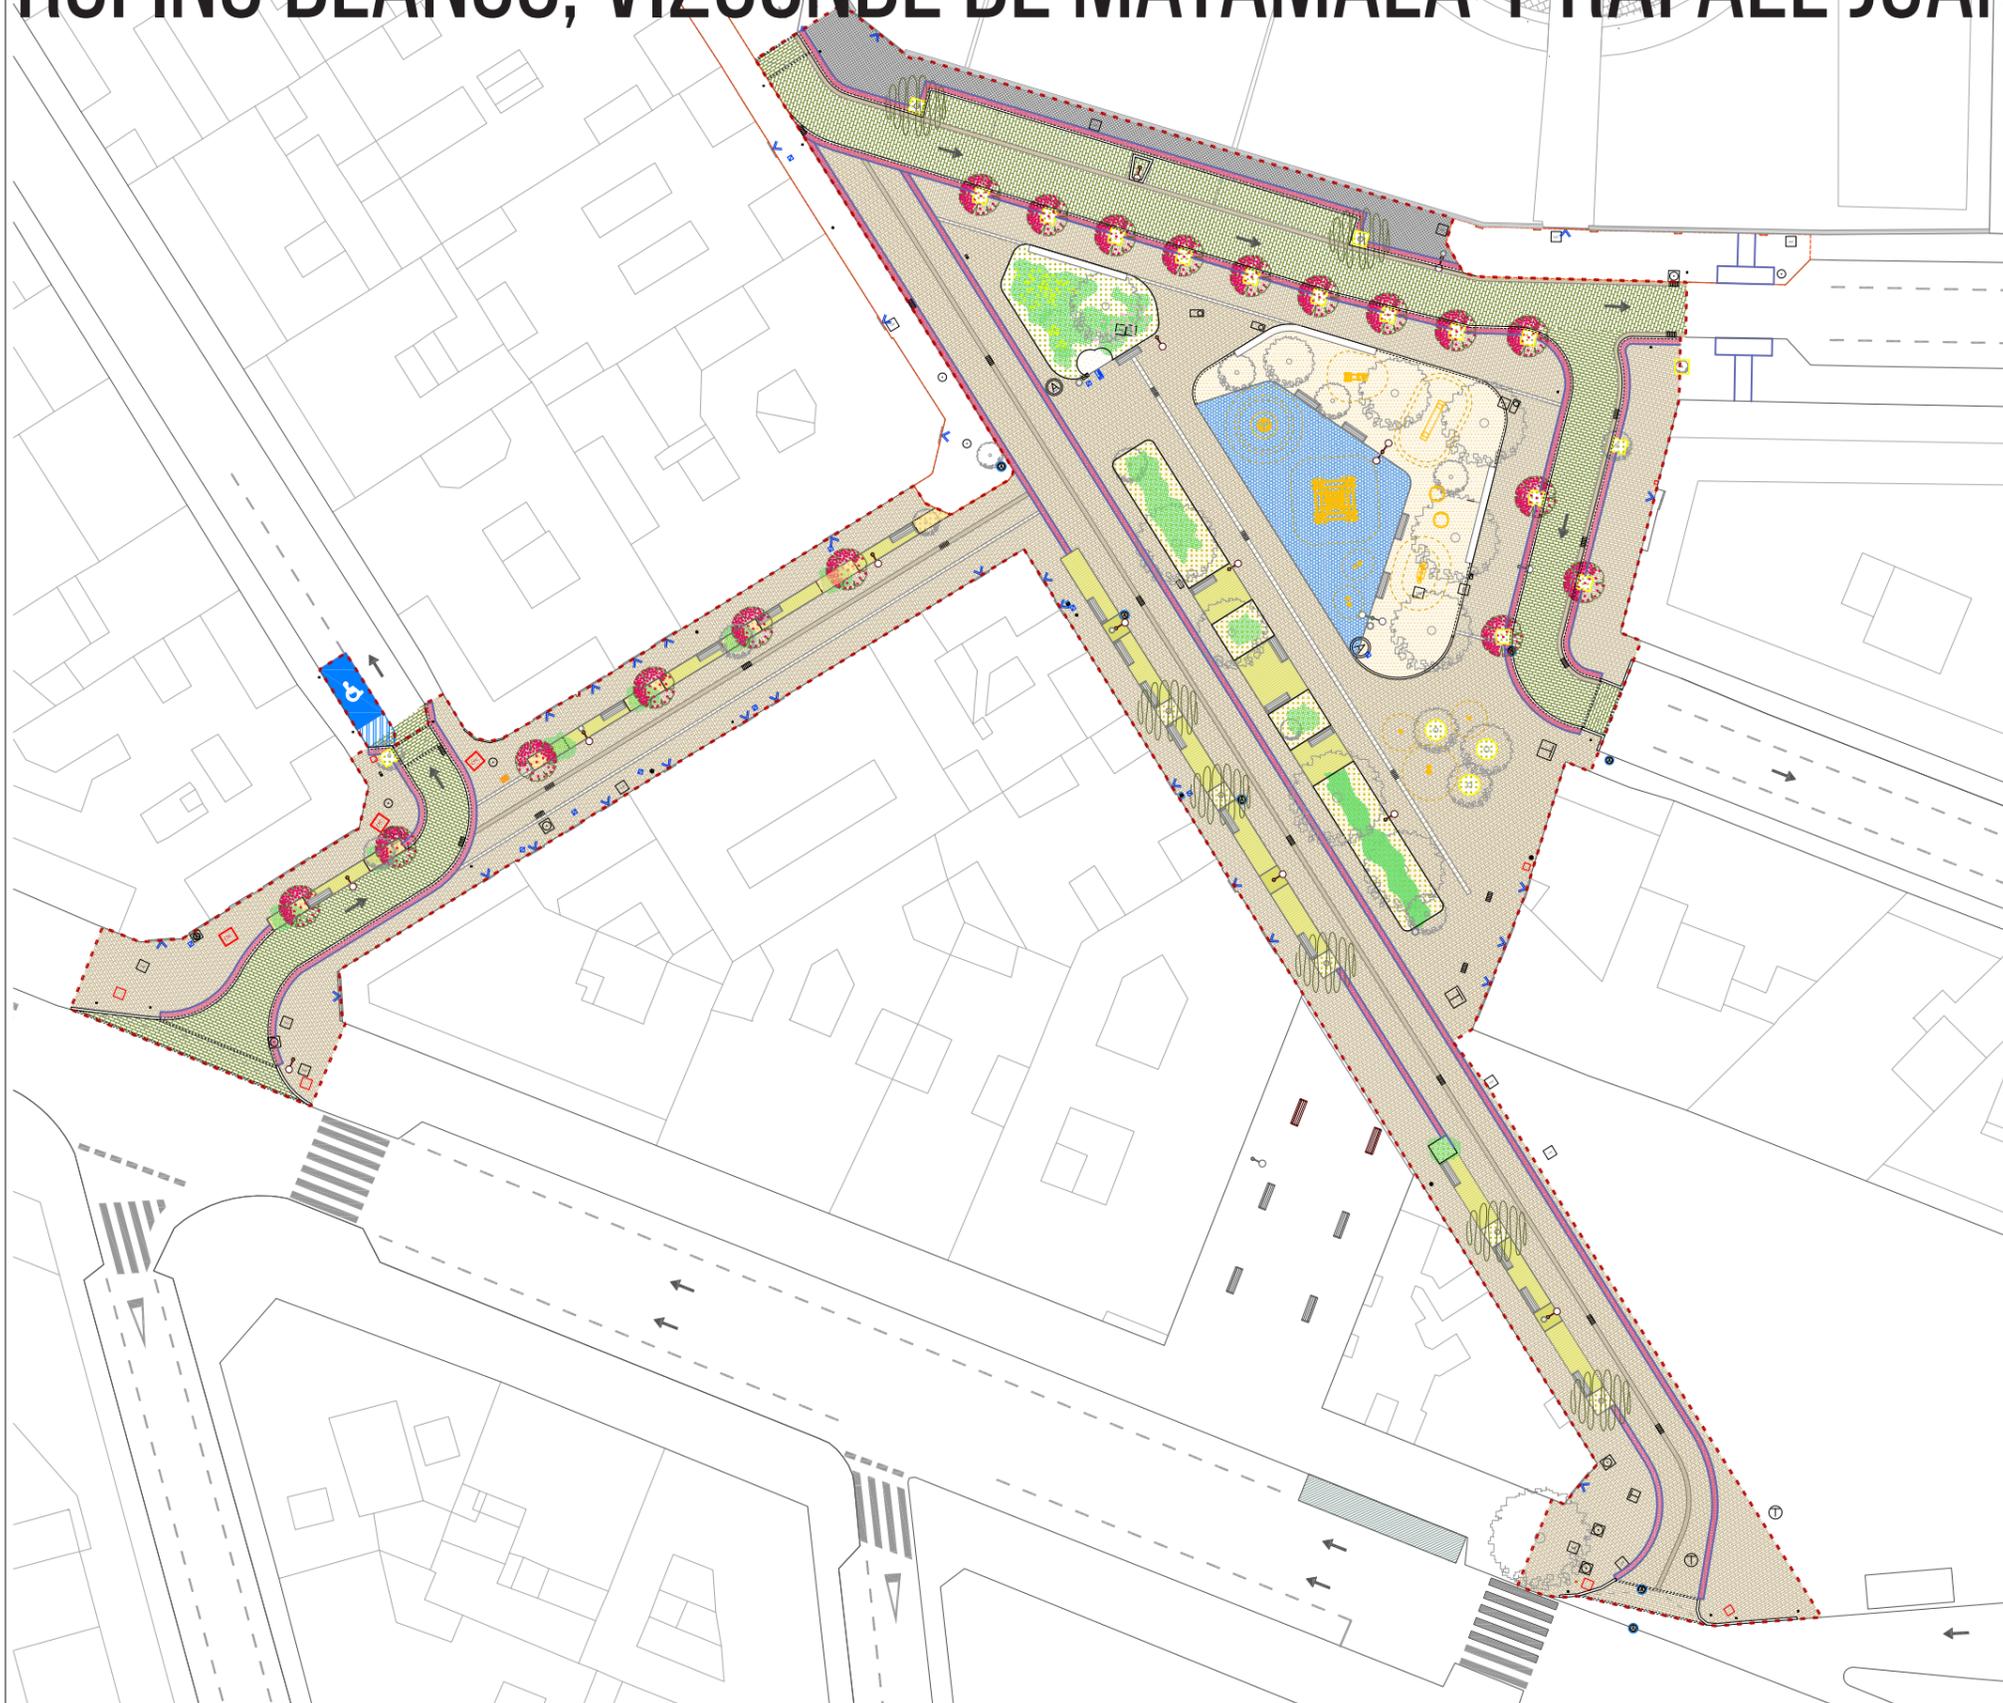

LEYENDA PAVIMENTACIÓN

- Losa prefabricada de hormigón multiformato 40x20, 20x20, 10x20cm arena de espesor 6cm (banda peatonal) y 10cm (banda circulación rodada)
- Adoquín 10x20x10cm
- Pavimento drenante de tacos de hormigón prefabricado 5x5x5cm
- Tierra vegetal
- Pavimento terrizo Aripaq o similar
- Pavimento de caucho
- Baldosa hidráulica botones 40x40x6cm
- Encintado de losa prefabricada de hormigón 40x20x10cm
- Baldosa 15x15 con encintado 21x21, similar a la existente
- Formación de caz con losa prefabricada de hormigón 10x20x10cm
- Farola
- Papelera
- Árbol existente
- Árbol nuevo
- Árbol nuevo
- Registros instalaciones existentes
- Registros instalaciones existentes
- Imbornal
- Señal de tráfico / cartel identificativo
- Fuente de agua potable
- Banco
- Murete de fábrica a modo de banco corrido
- Límite de actuación
- Acceso a edificios
- Juegos infantiles
- Actividades biosaludables
- Alcorque pletina

CALLE RAFAEL JUAN Y SEVA

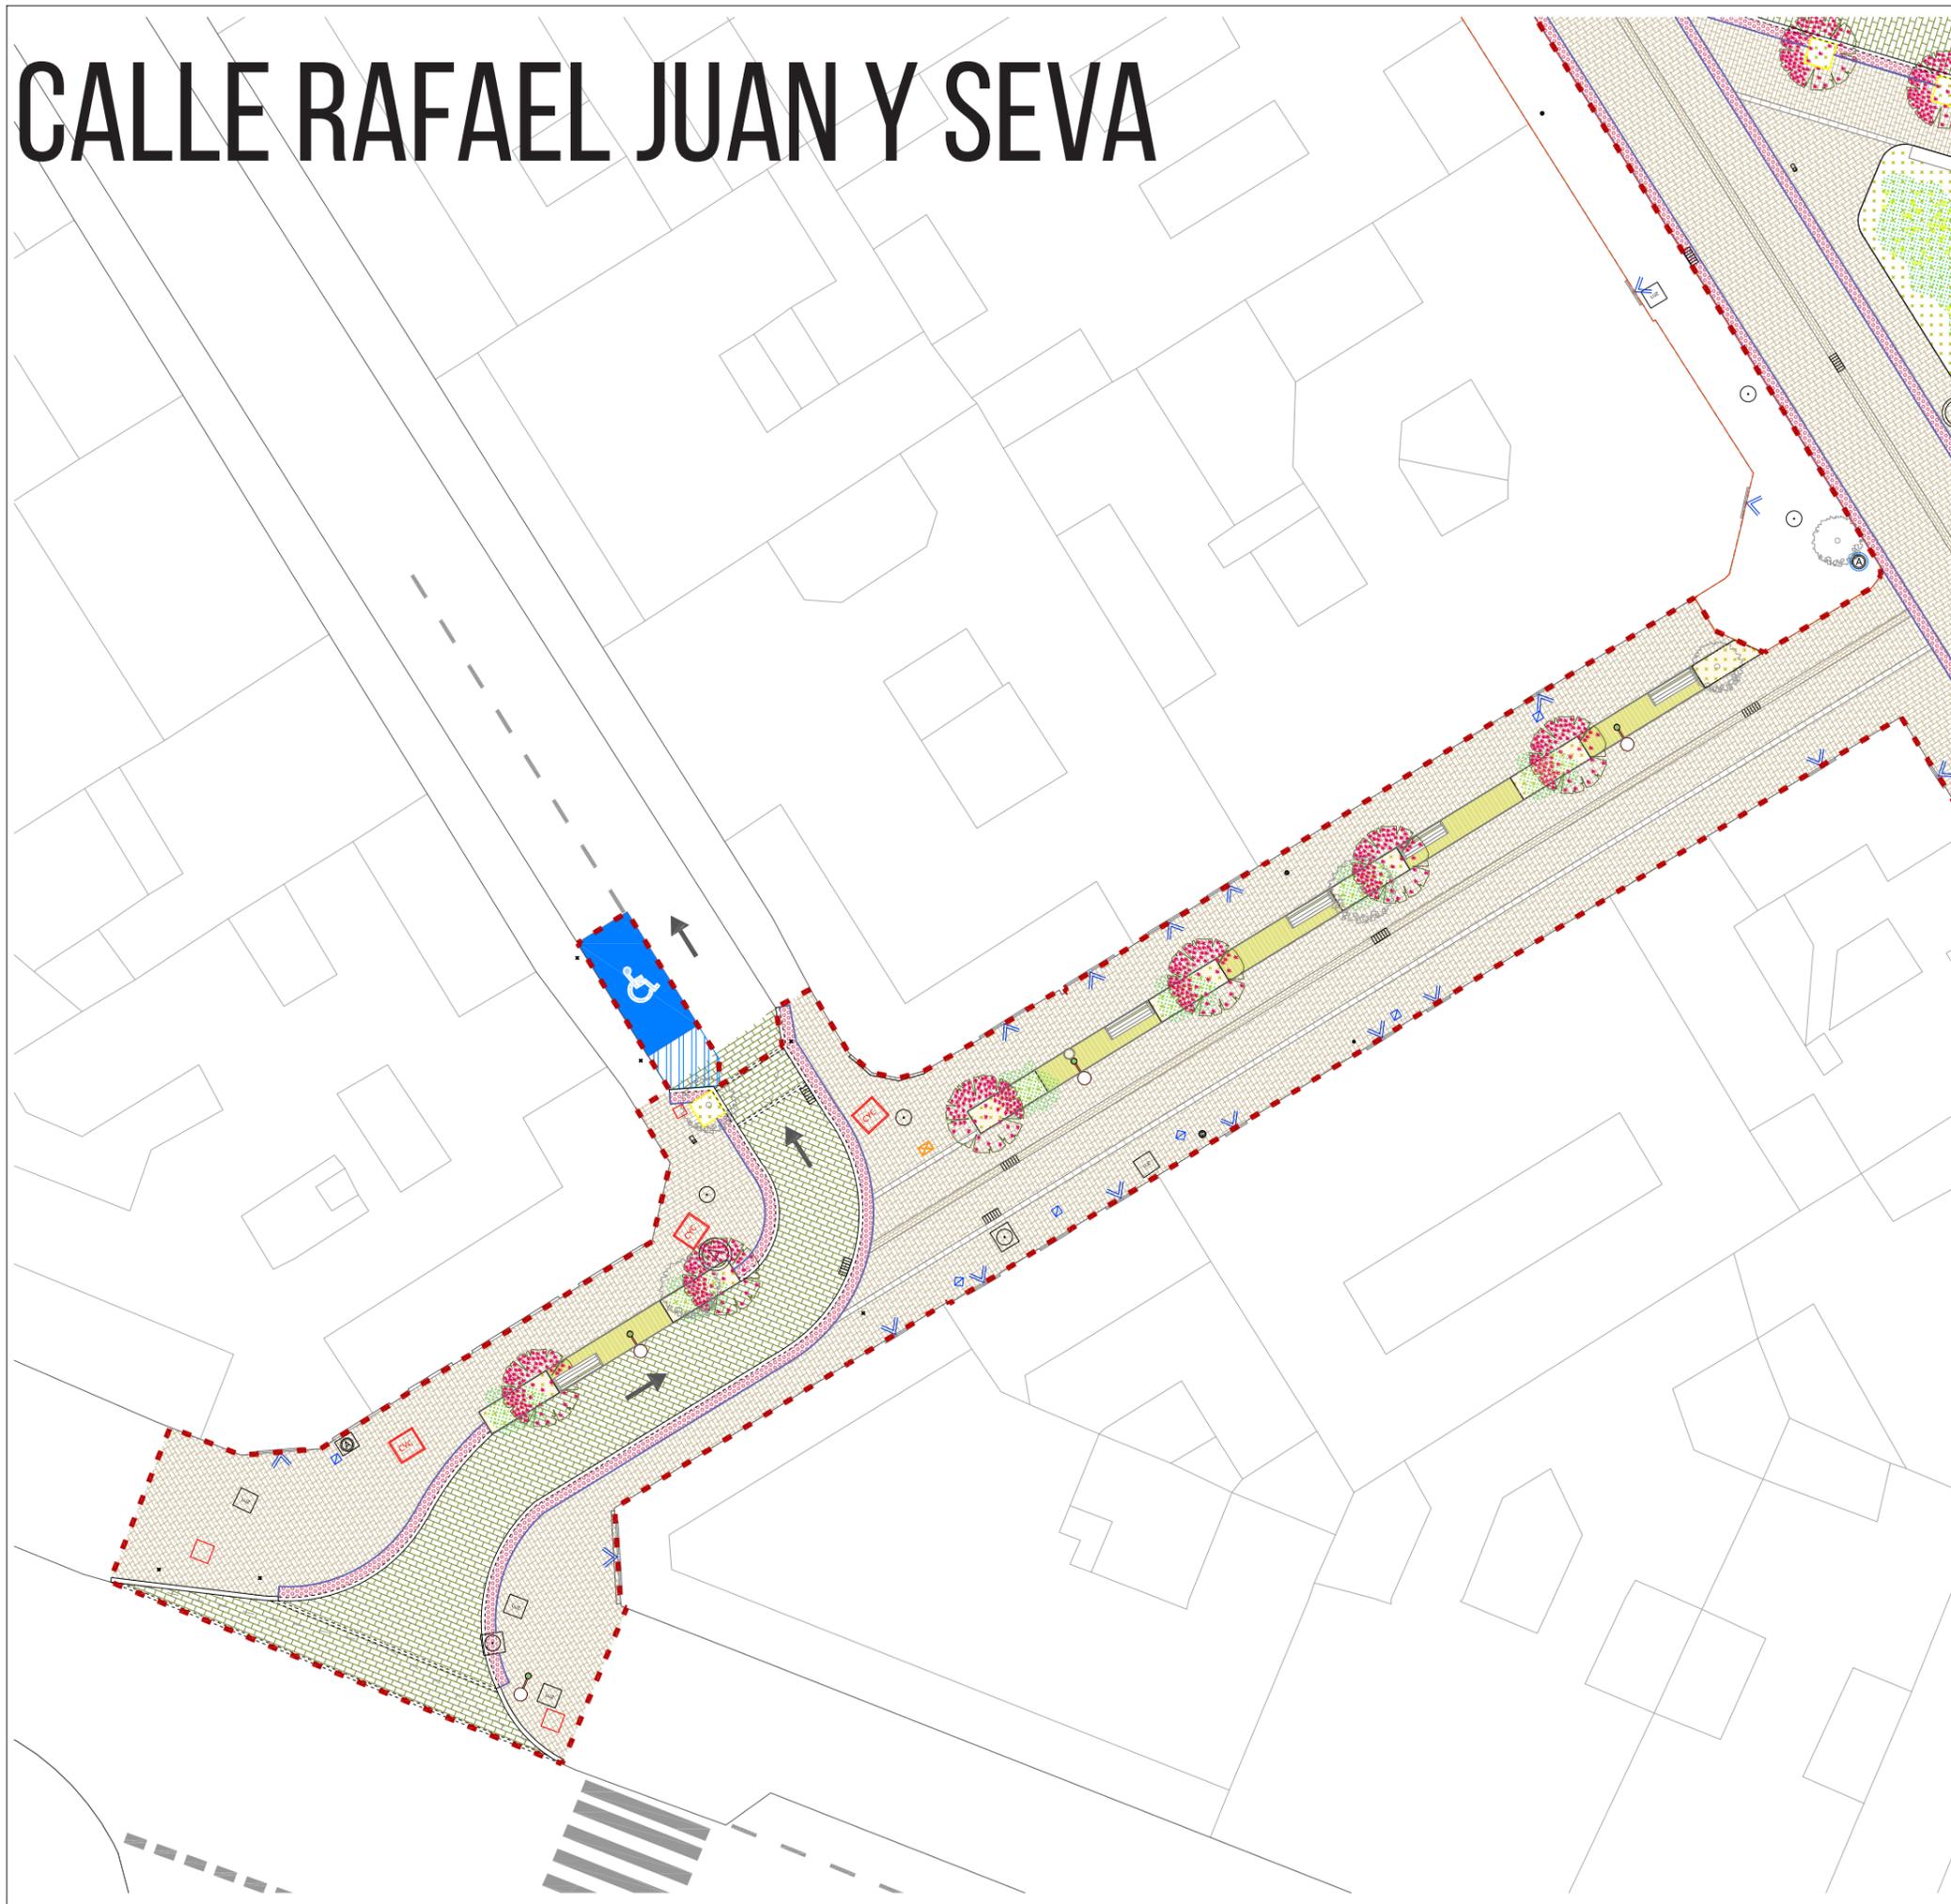

LEYENDA PAVIMENTACIÓN


-  Losa prefabricada de hormigón multiformato 40x20, 20x20, 10x20cm arena de espesor 6cm (banda peatonal) y 10cm (banda circulación rodada)
-  Adoquín 10x20x10cm
-  Pavimento drenante de tacos de hormigón prefabricado 5x5x5cm
-  Tierra vegetal
-  Pavimento terrizo Aripaq o similar
-  Pavimento de caucho
-  Baldosa hidráulica botones 40x40x6cm
-  Encintado de losa prefabricada de hormigón 40x20x10cm
-  Baldosa 15x15 con encintado 21x21, similar a la existente
-  Formación de caz con losa prefabricada de hormigón 10x20x10cm
-  Farola
-  Papelera
-  Árbol existente
-  Árbol nuevo
-  Árbol nuevo
-  Registros instalaciones existentes
-  Registros instalaciones existentes
-  Imbornal
-  Señal de tráfico / cartel identificativo
-  Fuente de agua potable
-  Banco
-  Murete de fábrica a modo de banco corrido
-  Límite de actuación
-  Acceso a edificios
-  Juegos infantiles
-  Actividades biosaludables
-  Alcorque pletina

PLAZA DE RUFINO BLANCO

LEYENDA PAVIMENTACIÓN

-  Losa prefabricada de hormigón multiformato 40x20, 20x20, 10x20cm arena de espesor 6cm (banda peatonal) y 10cm (banda circulación rodada)
-  Adoquín 10x20x10cm
-  Pavimento drenante de tacos de hormigón prefabricado 5x5x5cm
-  Tierra vegetal
-  Pavimento terrizo Aripaq o similar
-  Pavimento de caucho
-  Baldosa hidráulica botones 40x40x6cm
-  Encintado de losa prefabricada de hormigón 40x20x10cm
-  Baldosa 15x15 con encintado 21x21, similar a la existente
-  Formación de caz con losa prefabricada de hormigón 10x20x10cm
-  Farola
-  Papelera
-  Árbol existente
-  Árbol nuevo
-  Árbol nuevo
-  Registros instalaciones existentes
-  Registros instalaciones existentes
-  Imbornal
-  Señal de tráfico / cartel identificativo
-  Fuente de agua potable
-  Banco
-  Murete de fábrica a modo de banco corrido
-  Límite de actuación
-  Acceso a edificios
-  Juegos infantiles
-  Actividades biosaludables
-  Alcorque pletina

CALLE DE RUFINO BLANCO

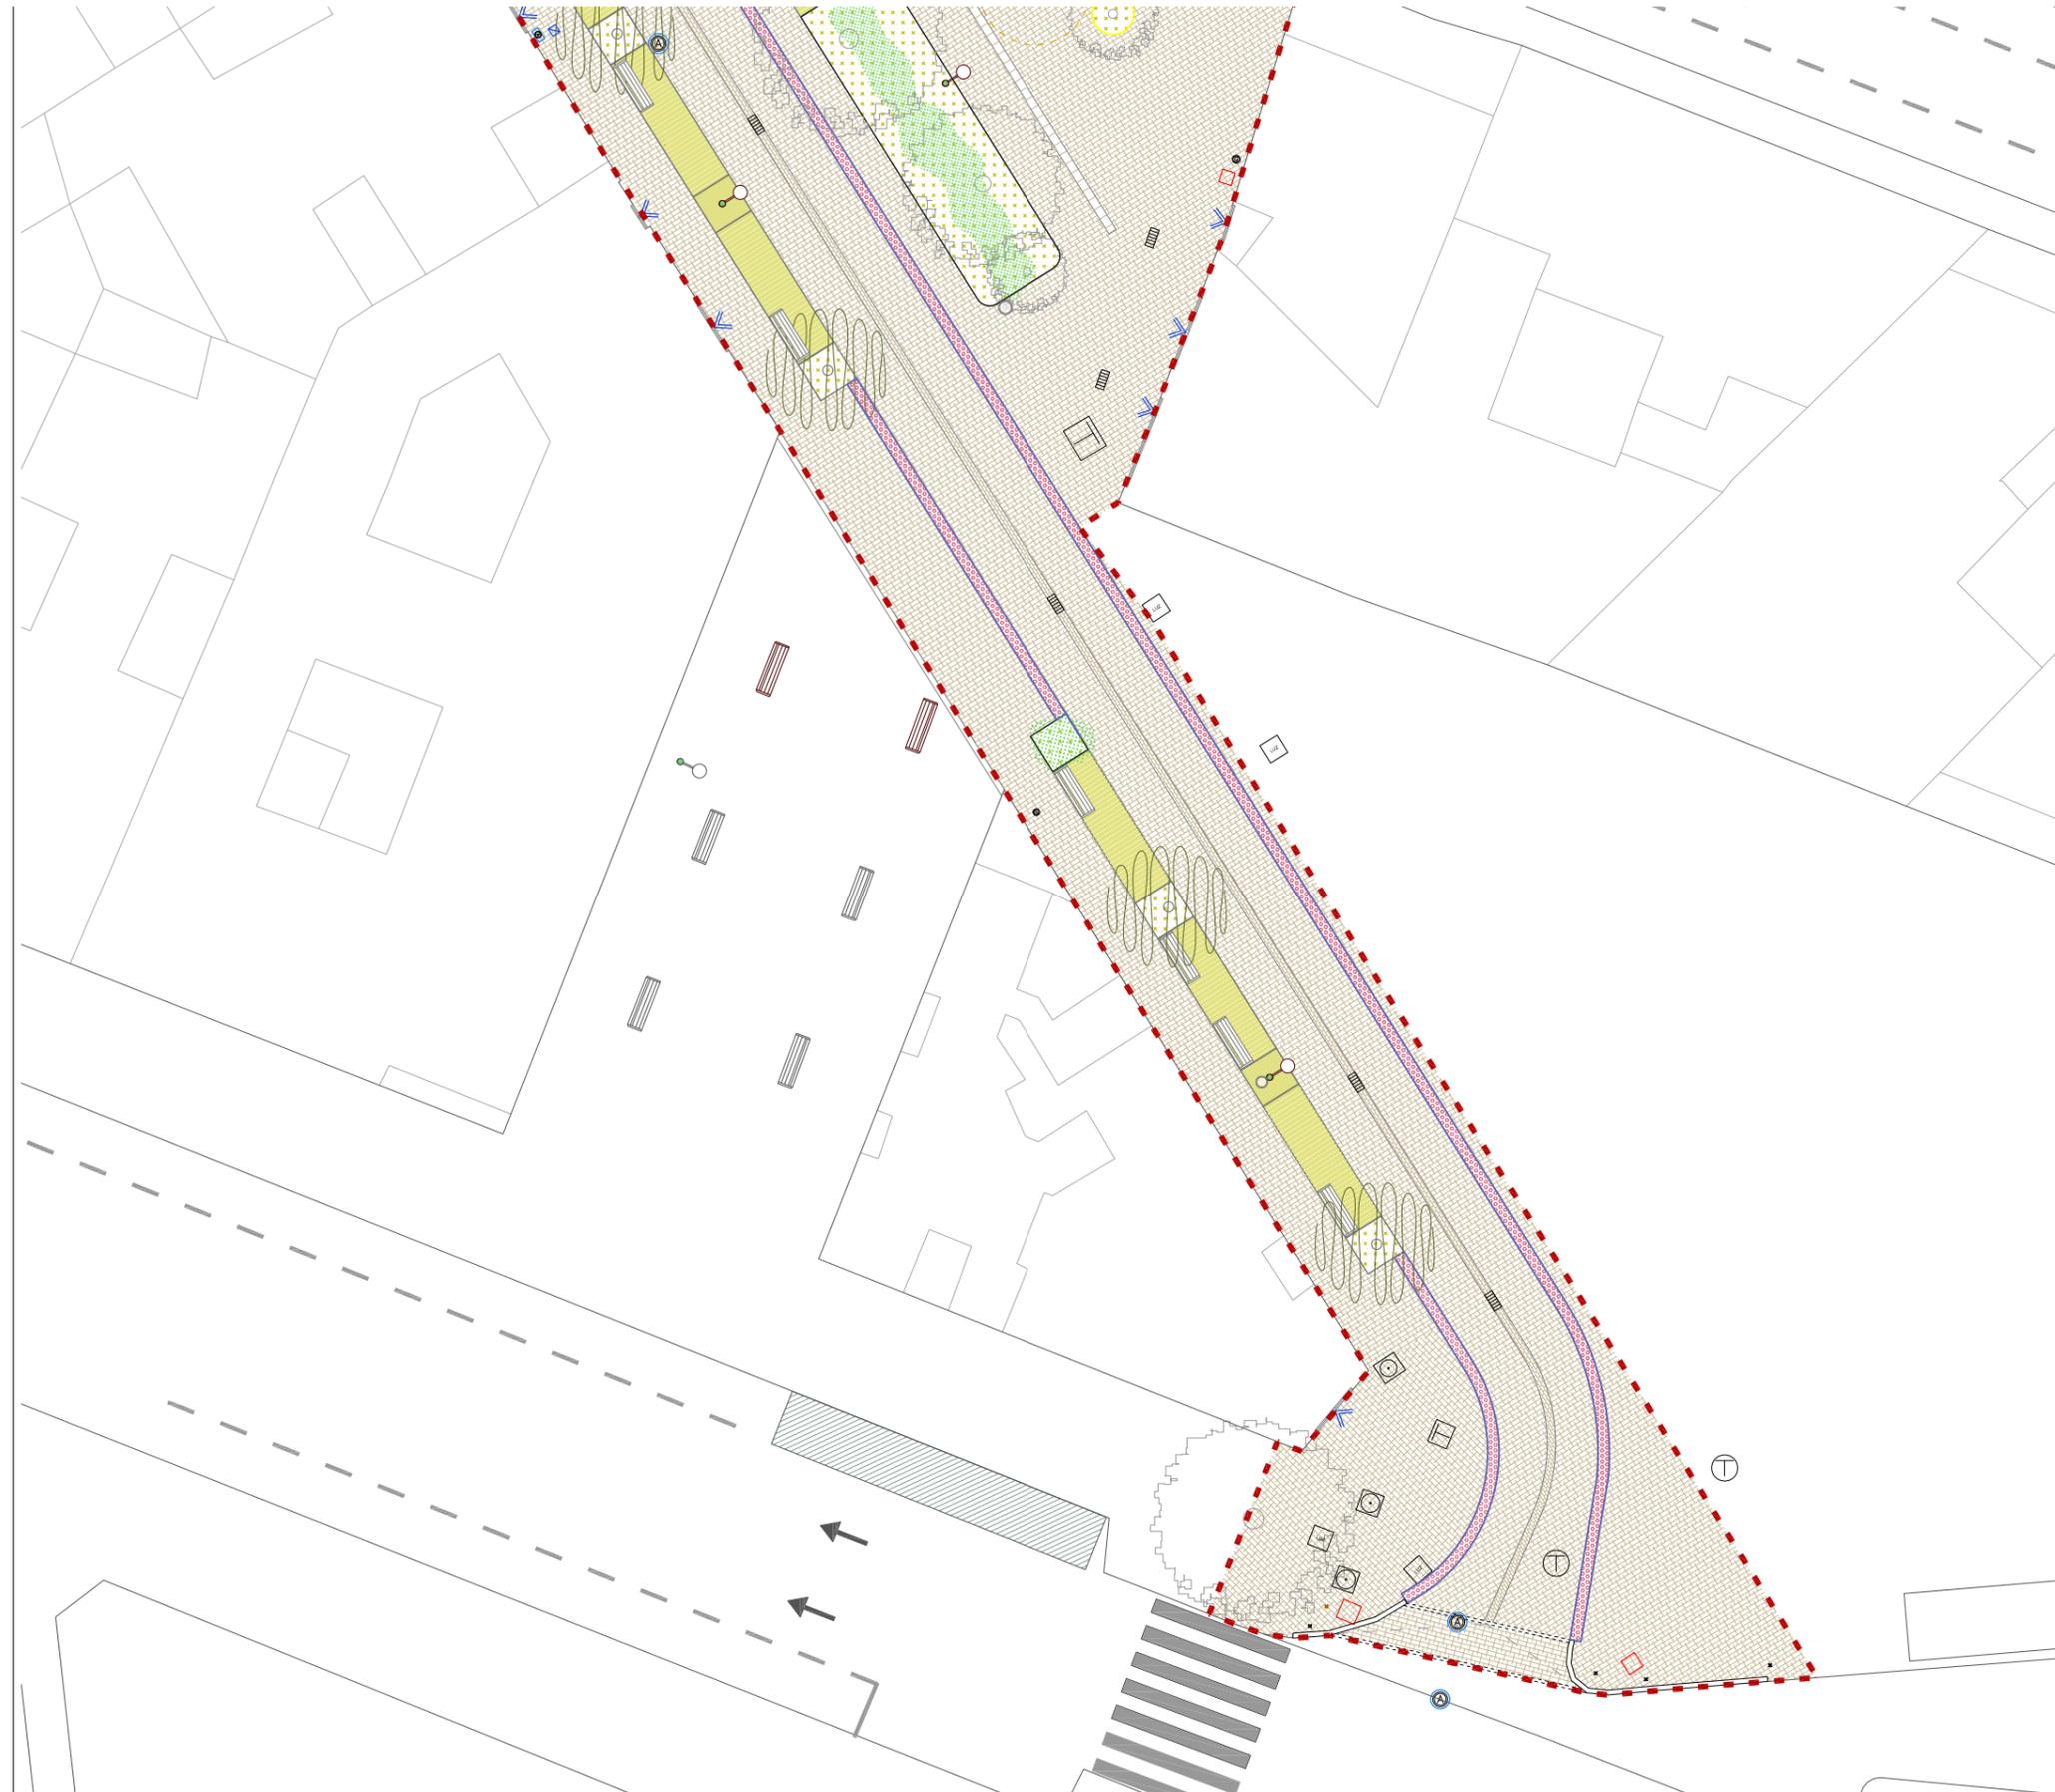

LEYENDA PAVIMENTACIÓN

-  Losa prefabricada de hormigón multiformato 40x20, 20x20, 10x20cm arena de espesor 6cm (banda peatonal) y 10cm (banda circulación rodada)
-  Adoquín 10x20x10cm
-  Pavimento drenante de tacos de hormigón prefabricado 5x5x5cm
-  Tierra vegetal
-  Pavimento terrizo Aripaq o similar
-  Pavimento de caucho
-  Baldosa hidráulica botones 40x40x6cm
-  Encintado de losa prefabricada de hormigón 40x20x10cm
-  Baldosa 15x15 con encintado 21x21, similar a la existente
-  Formación de caz con losa prefabricada de hormigón 10x20x10cm
-  Farola
-  Papelera
-  Árbol existente
-  Árbol nuevo
-  Árbol nuevo
-  Registros instalaciones existentes
-  Registros instalaciones existentes
-  Imbornal
-  Señal de tráfico / cartel identificativo
-  Fuente de agua potable
-  Banco
-  Murete de fábrica a modo de banco corrido
-  Límite de actuación
-  Acceso a edificios
-  Juegos infantiles
-  Actividades biosaludables
-  Alcorque pletina


CALLE DE RAFAEL JUAN Y SEVA



S1_ESTADO ACTUAL



S2_ESTADO ACTUAL

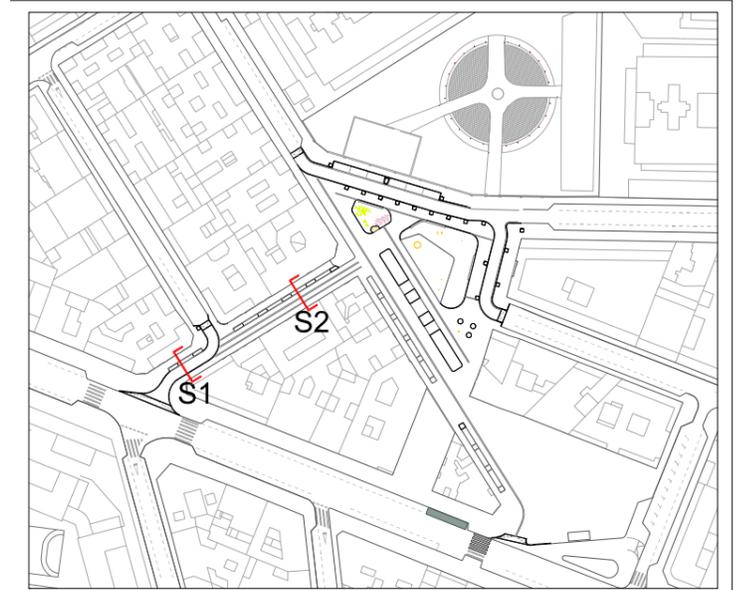


S1_ESTADO REFORMADO



S2_ESTADO REFORMADO

CALLE RAMÓN DE AGUINAGA

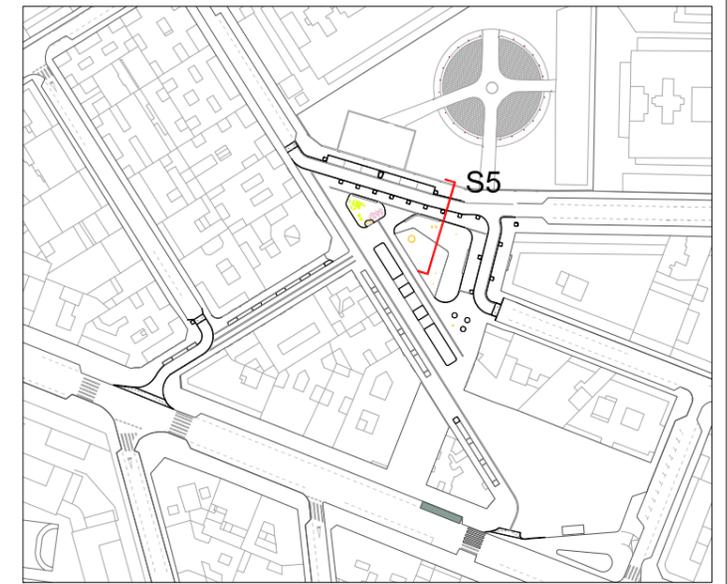


S5_ESTADO ACTUAL




S5_ESTADO REFORMADO


CALLE RUFINO BLANCO

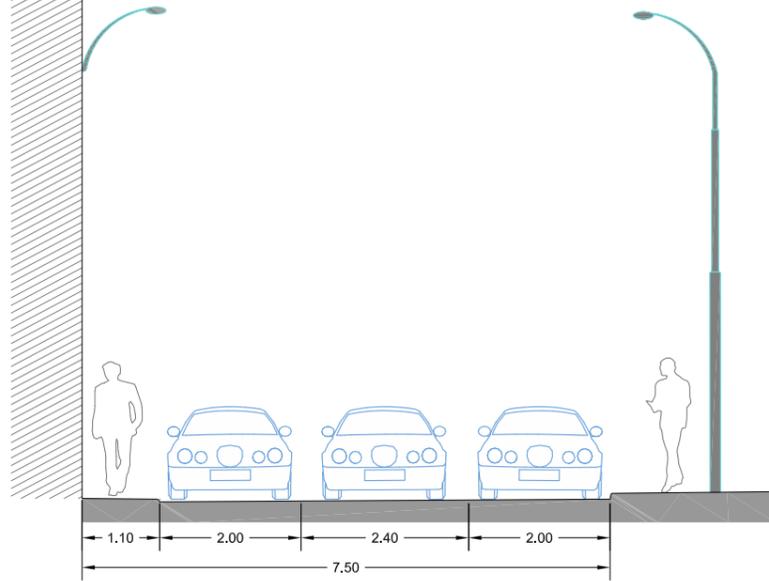


S3_ESTADO ACTUAL

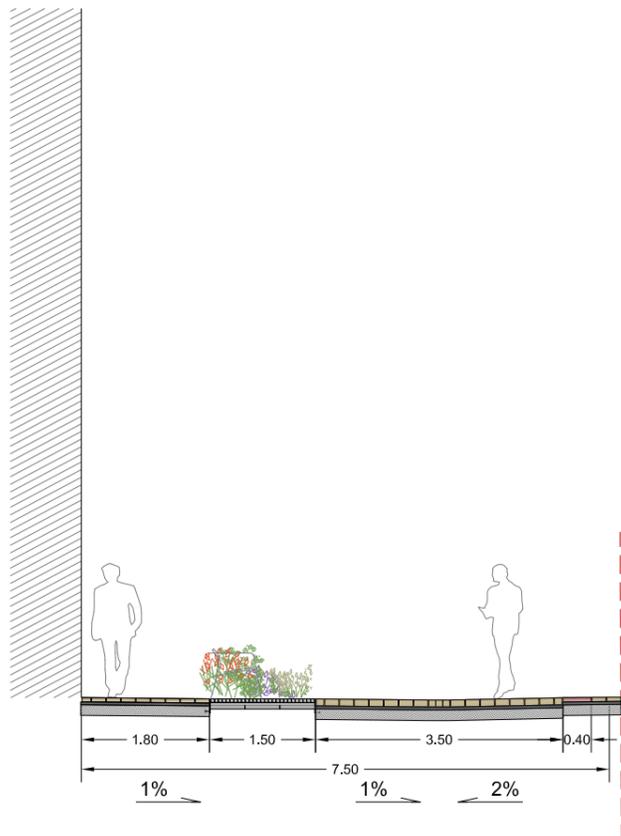


S3_ESTADO REFORMADO

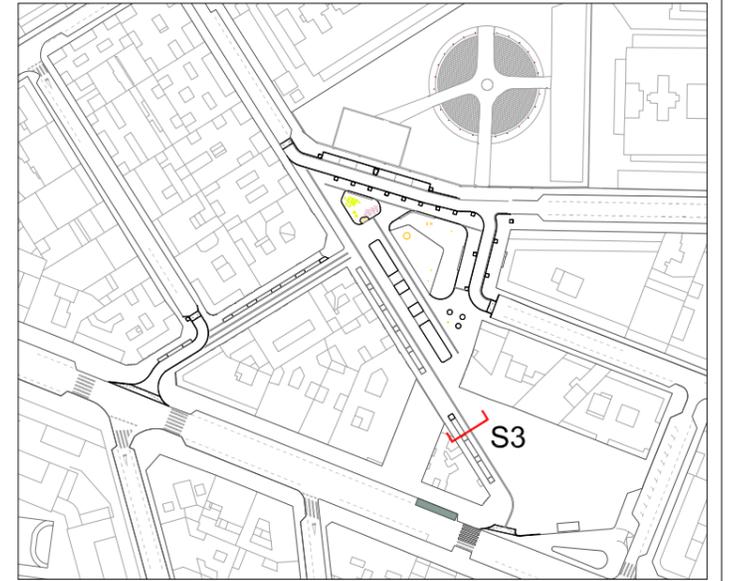


CALLE RUFINO BLANCO

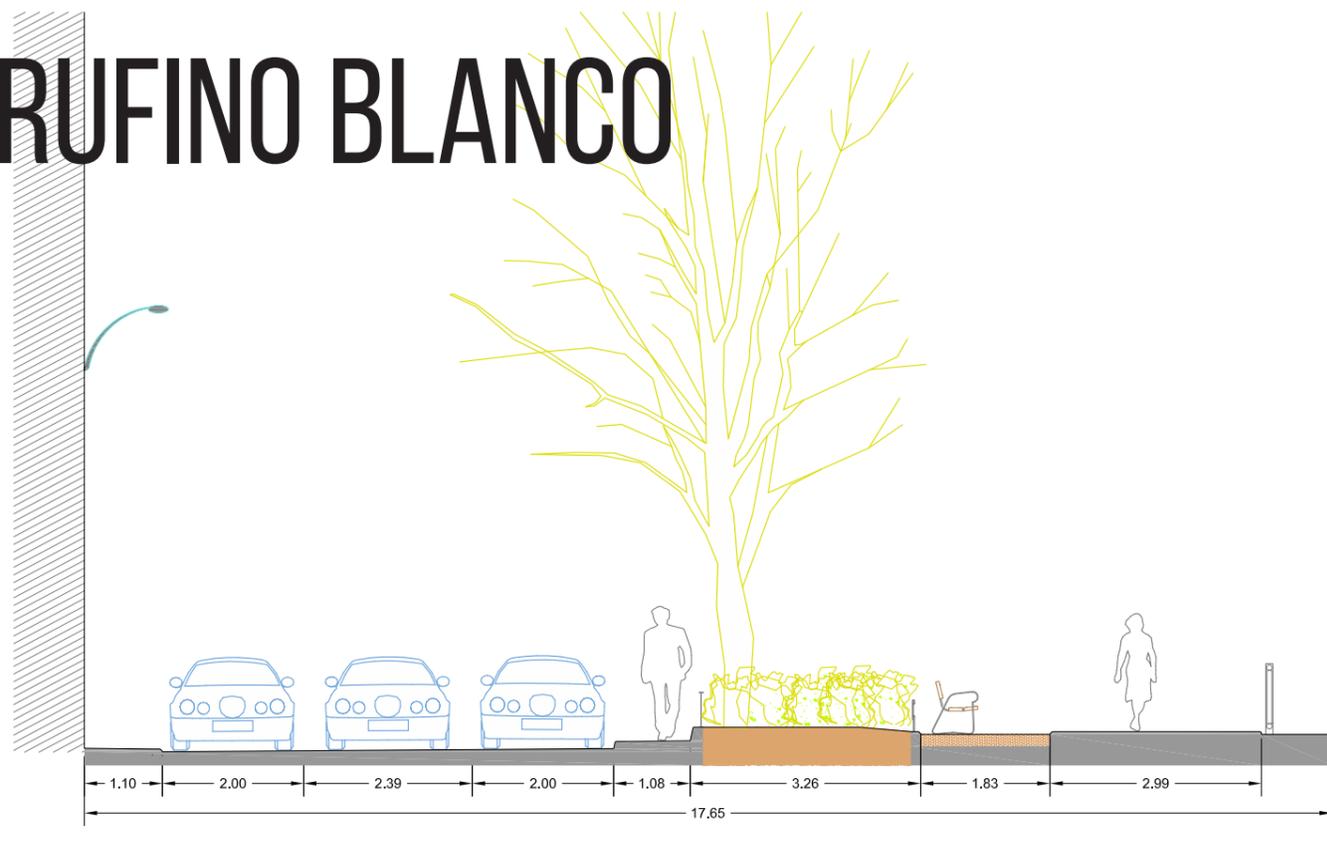


S4_ESTADO ACTUAL

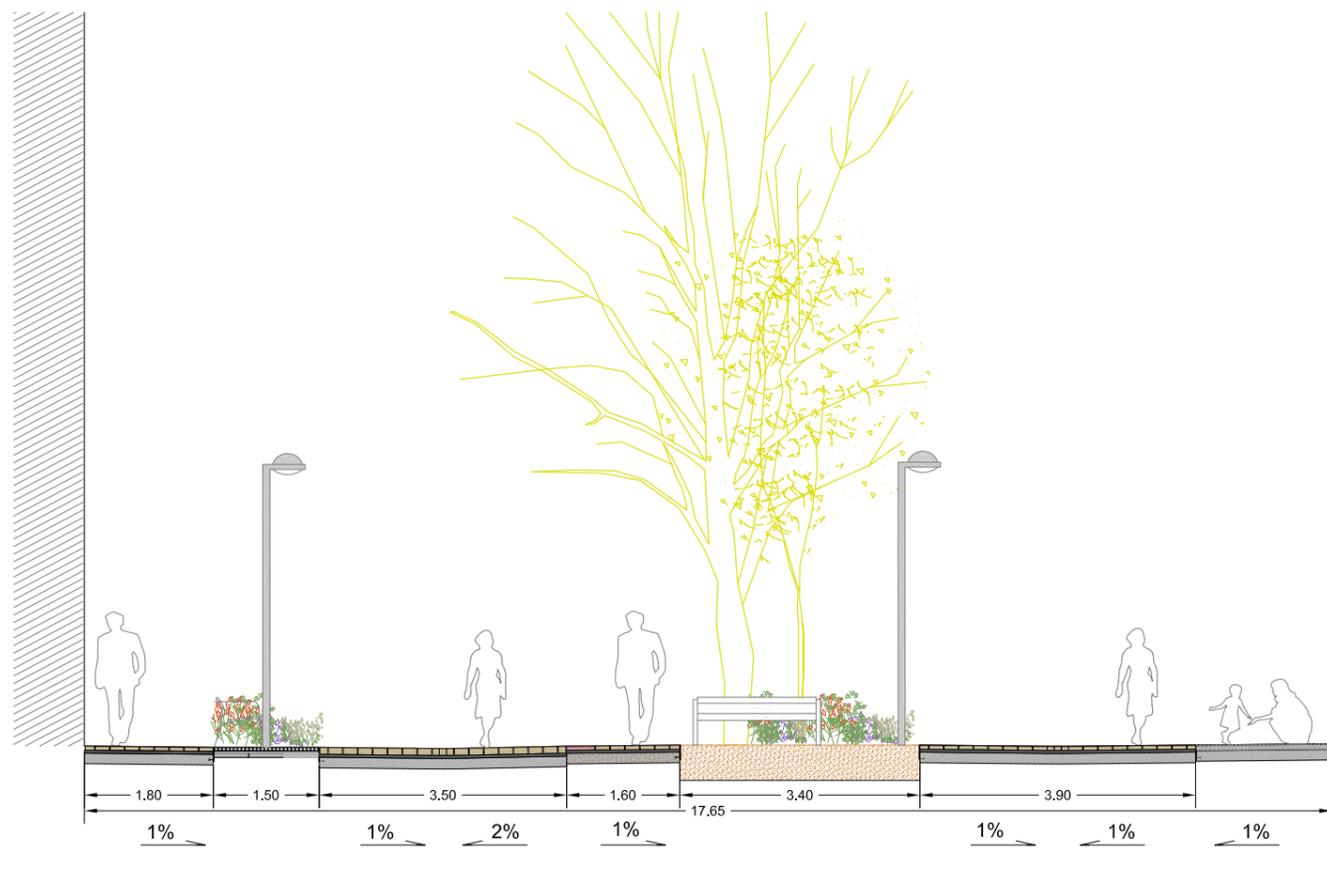

S4_ESTADO REFORMADO

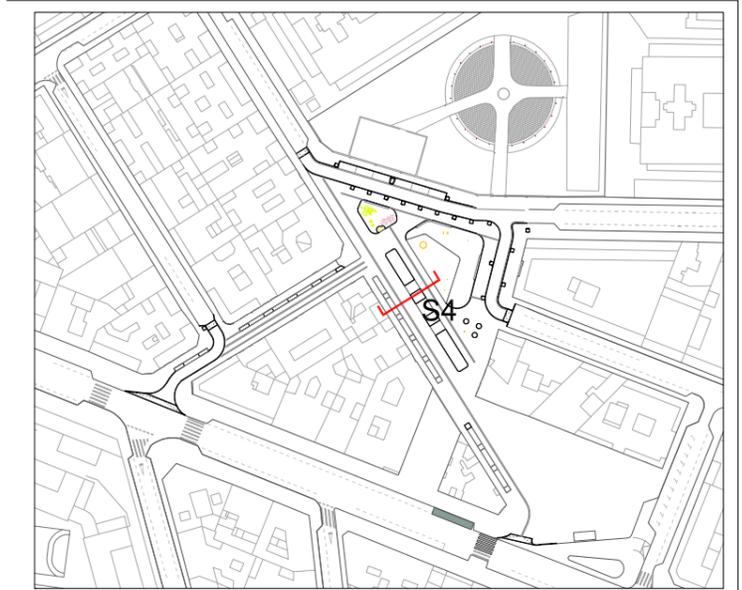

MOBILIARIO URBANO

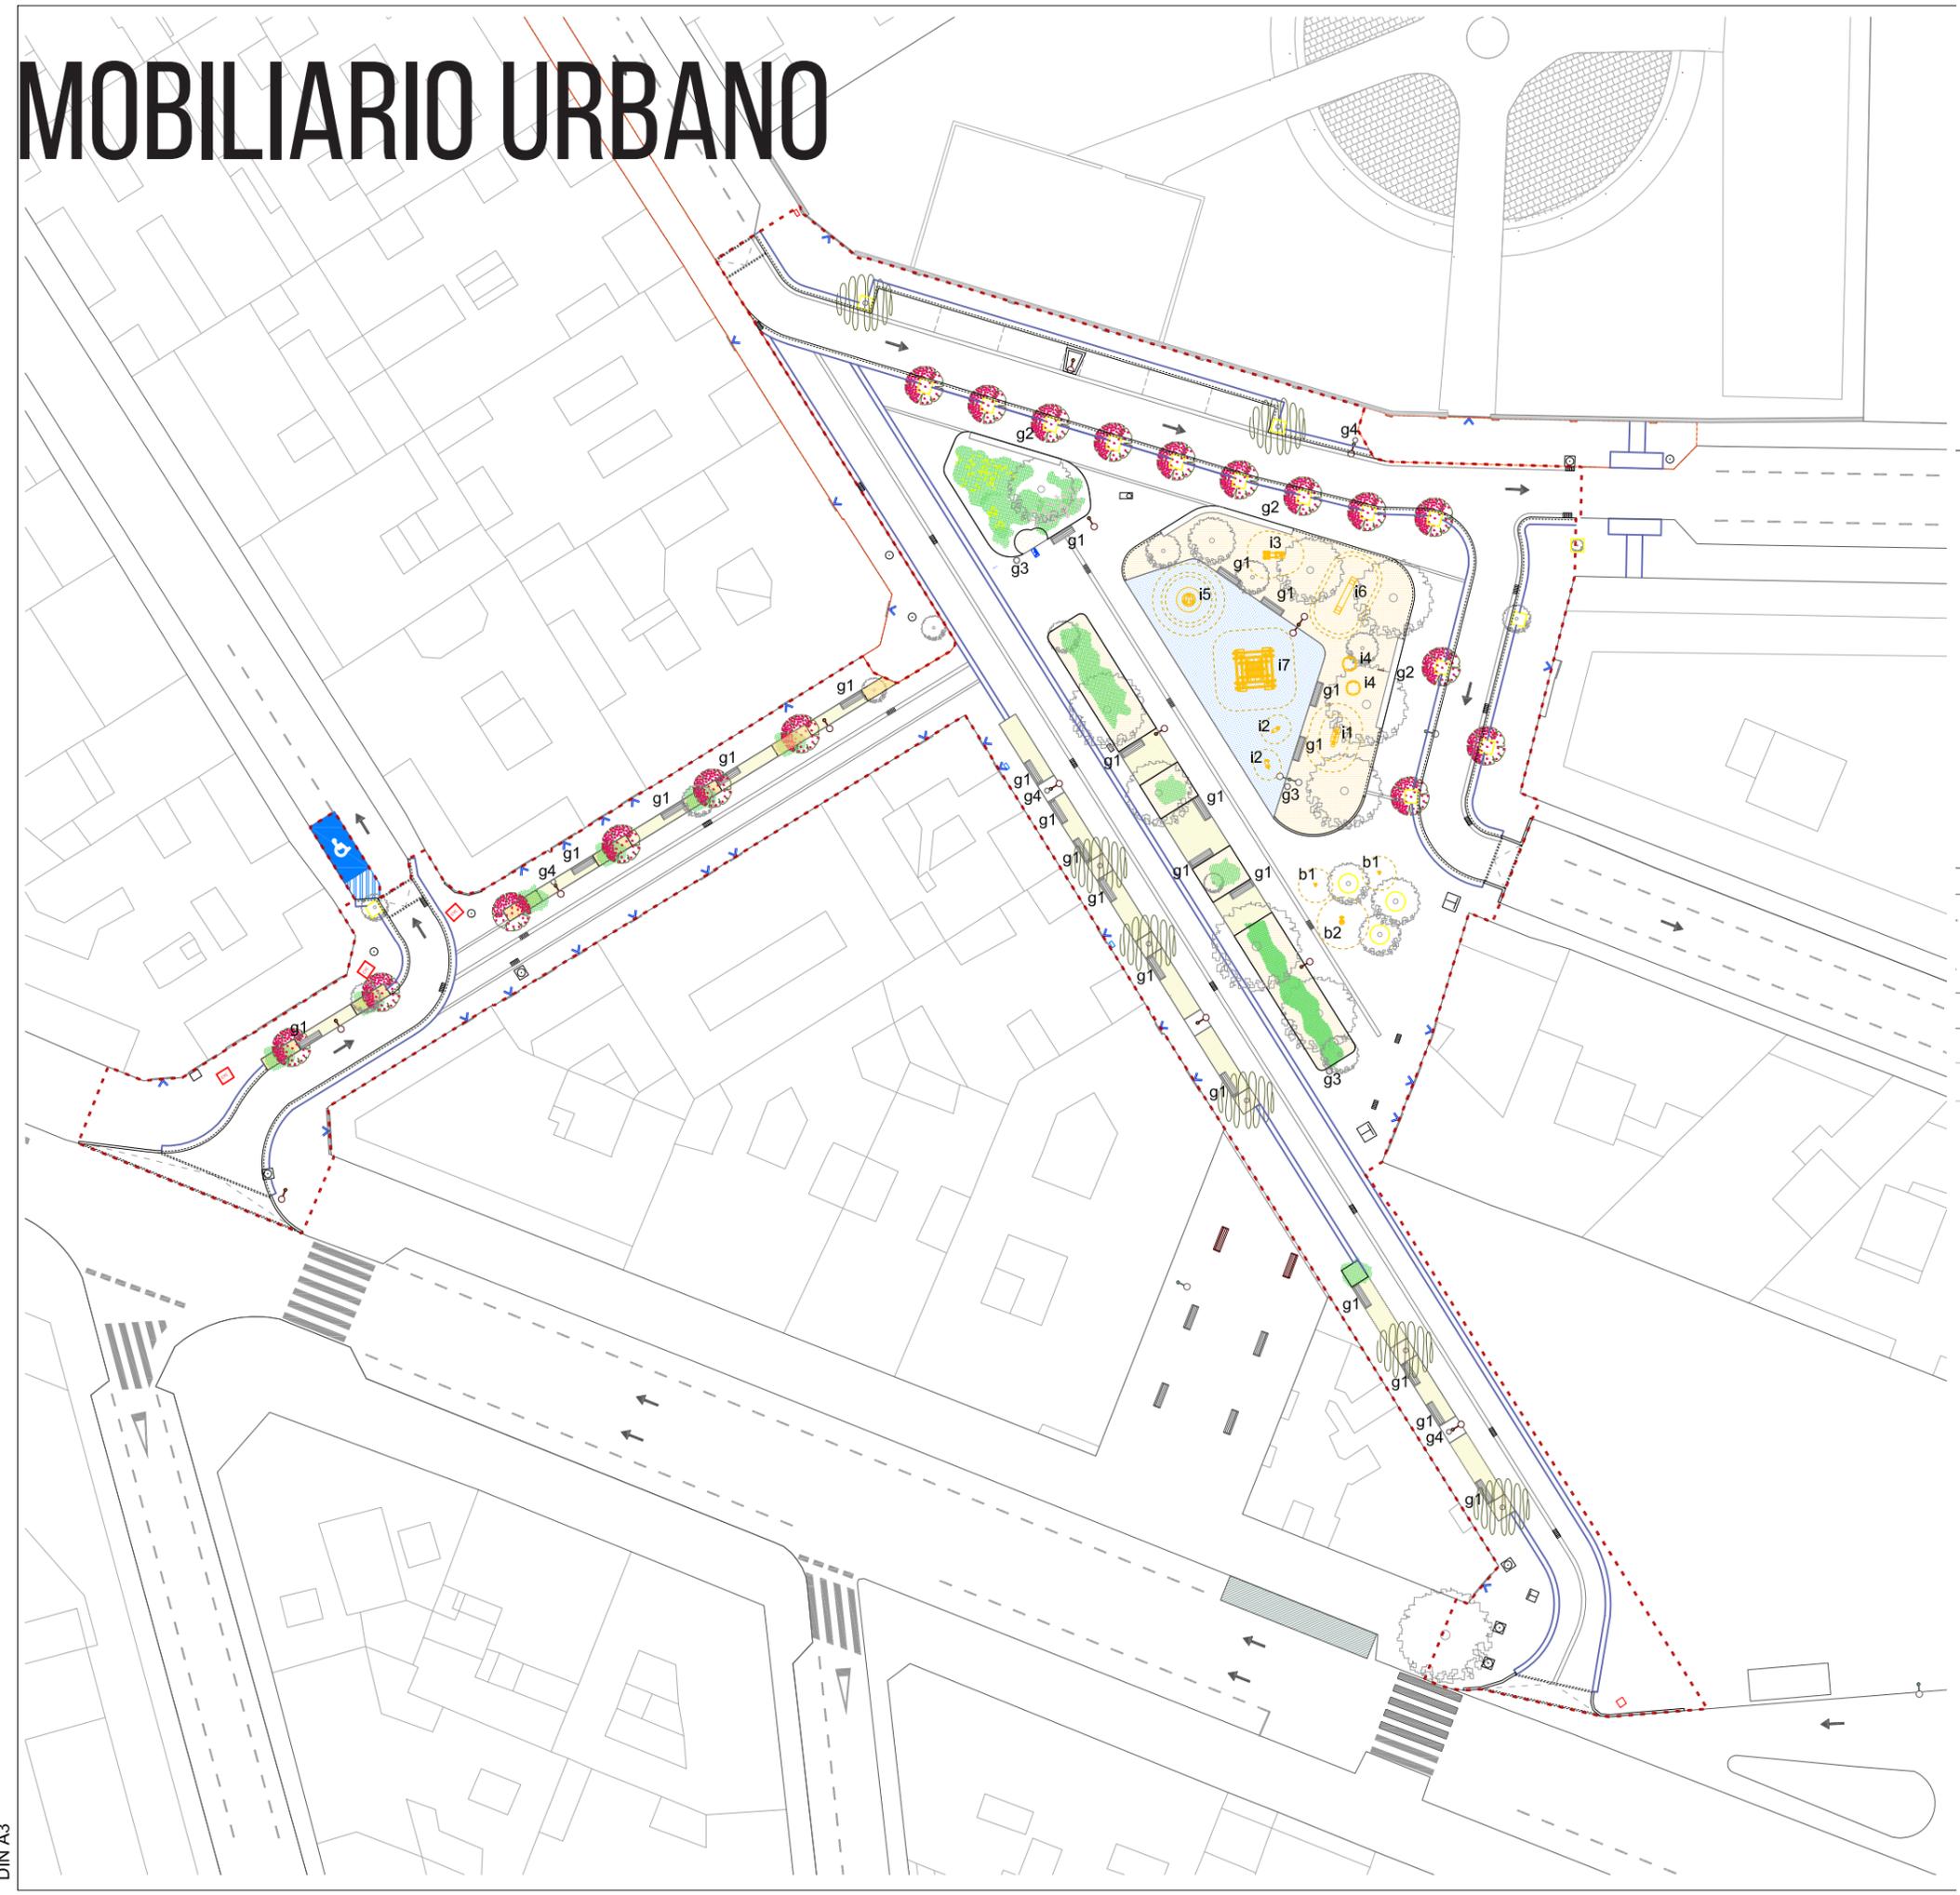

LEYENDA - MOBILIARIO URBANO

Elementos generales

- g1 - Banco madera mod. Brisa (180 cm largo) de Urbes21 - 24 uds.
- g2 - Banco corrido de fábrica (50 cm de ancho) - 3 uds.
- g3 - Papelera "Cibeles" 80L - 3uds.
- g4 - Papelera "Cibeles" 50L - 4uds.


Juegos infantiles

- i1 - Balancín pequeño mod. 6.11700 de BDU - 1 ud.
- i2 - Caballo móvil mod. 4.24150 de BDU - 2 uds.
- i3 - Cochecito de caballos "Peter" mod. 4.24145 de BDU - 1 ud.
- i4 - Mesa redonda para barro mod. 5.10600 de BDU - 2 uds.
- i5 - "Redonda saltarina" mod. 6.06000 de BDU - 1 uds.
- i6 - "Tronco saltarin" mod. 6.05000 de BDU - 1 ud.
- i7 - "Large climbing pyramid" mod. 4.21100 de Richter Spielgeräte - 1 ud.

Actividades biosaludables

- b1 - "Zig zag" mod. JSA017R de Galopín - 2 ud.
- b2 - Plato Boheler mod. JSA027 de Galopín - 1 ud.

CALLE RAFAEL JUAN Y SEVA- MOBILIARIO URBANO

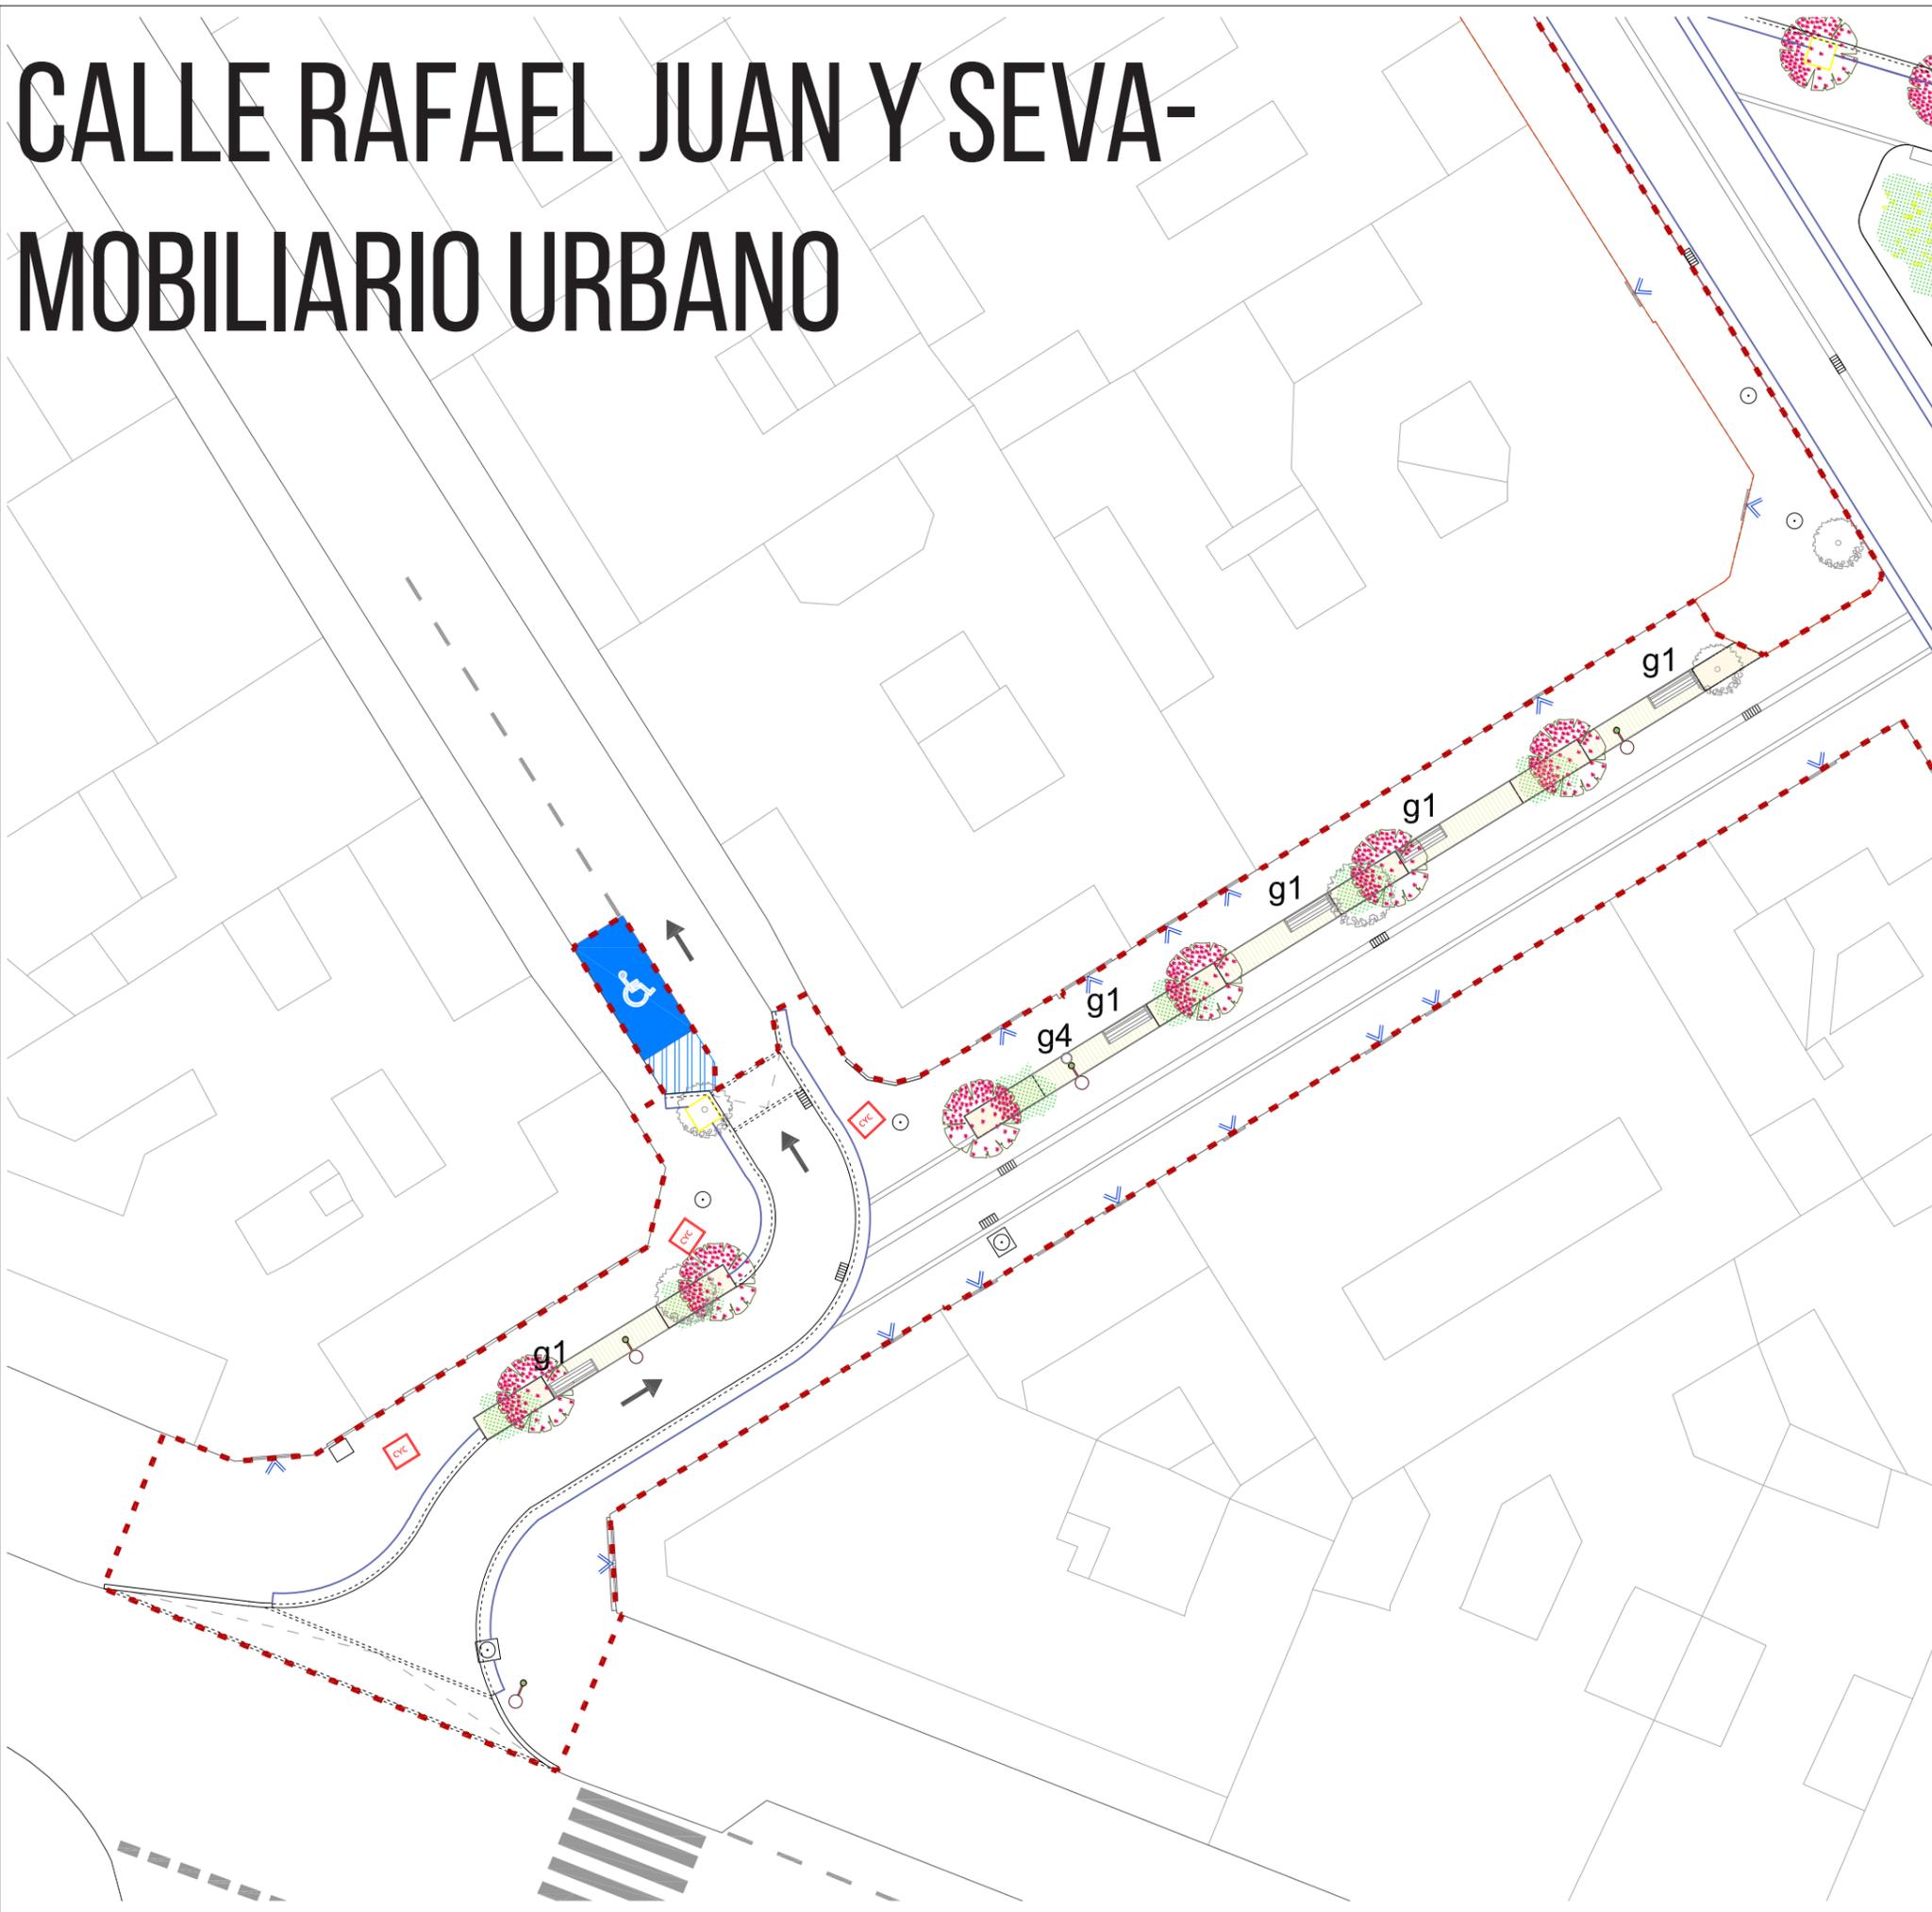

LEYENDA - MOBILIARIO URBANO

Elementos generales


- g1 - Banco madera mod. Brisa (180 cm largo) de Urbes21 - 24 uds.
- g2 - Banco corrido de fábrica (50 cm de ancho) - 3 uds.
- g3 - Papelera "Cibeles" 80L - 3uds.
- g4 - Papelera "Cibeles" 50L - 4uds.

Juegos infantiles

- i1 - Balancín pequeño mod. 6.11700 de BDU - 1 ud.
- i2 - Caballo móvil mod. 4.24150 de BDU - 2 uds.
- i3 - Cochecito de caballos "Peter" mod. 4.24145 de BDU - 1 ud.
- i4 - Mesa redonda para barro mod. 5.10600 de BDU - 2 uds.
- i5 - "Redonda saltarina" mod. 6.06000 de BDU - 1 uds.
- i6 - "Tronco saltarin" mod. 6.05000 de BDU - 1 ud.
- i7 - "Large climbing pyramid" mod. 4.21100 de Richter Spielgeräte - 1 ud.

Actividades biosaludables

- b1 - "Zig zag" mod. JSA017R de Galopín - 2 ud.
- b2 - Plato Boheler mod. JSA027 de Galopín - 1 ud.

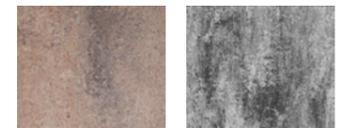

Manzano rojo
Manzano de flor



Geranium renardii



Liriope muscari



Iris germanica



PLAZA DE RUFINO BLANCO - MOBILIARIO URBANO

LEYENDA - MOBILIARIO URBANO

Elementos generales


- g1 - Banco madera mod. Brisa (180 cm largo) de Urbes21 - 24 uds.
- g2 - Banco corrido de fábrica (50 cm de ancho) - 3 uds.
- g3 - Papelera "Cibeles" 80L - 3uds.
- g4 - Papelera "Cibeles" 50L - 4uds.

Juegos infantiles


- i1 - Balancín pequeño mod. 6.11700 de BDU - 1 ud.
- i2 - Caballo móvil mod. 4.24150 de BDU - 2 uds.
- i3 - Cochecito de caballos "Peter" mod. 4.24145 de BDU - 1 ud.
- i4 - Mesa redonda para barro mod. 5.10600 de BDU - 2 uds.
- i5 - "Redonda saltarina" mod. 6.06000 de BDU - 1 uds.
- i6 - "Tronco saltarin" mod. 6.05000 de BDU - 1 ud.
- i7 - "Large climbing pyramid" mod. 4.21100 de Richter Spielgeräte - 1 ud.

Actividades biosaludables

- b1 - "Zig zag" mod. JSA017R de Galopín - 2 ud.
- b2 - Plato Boheler mod. JSA027 de Galopín - 1 ud.

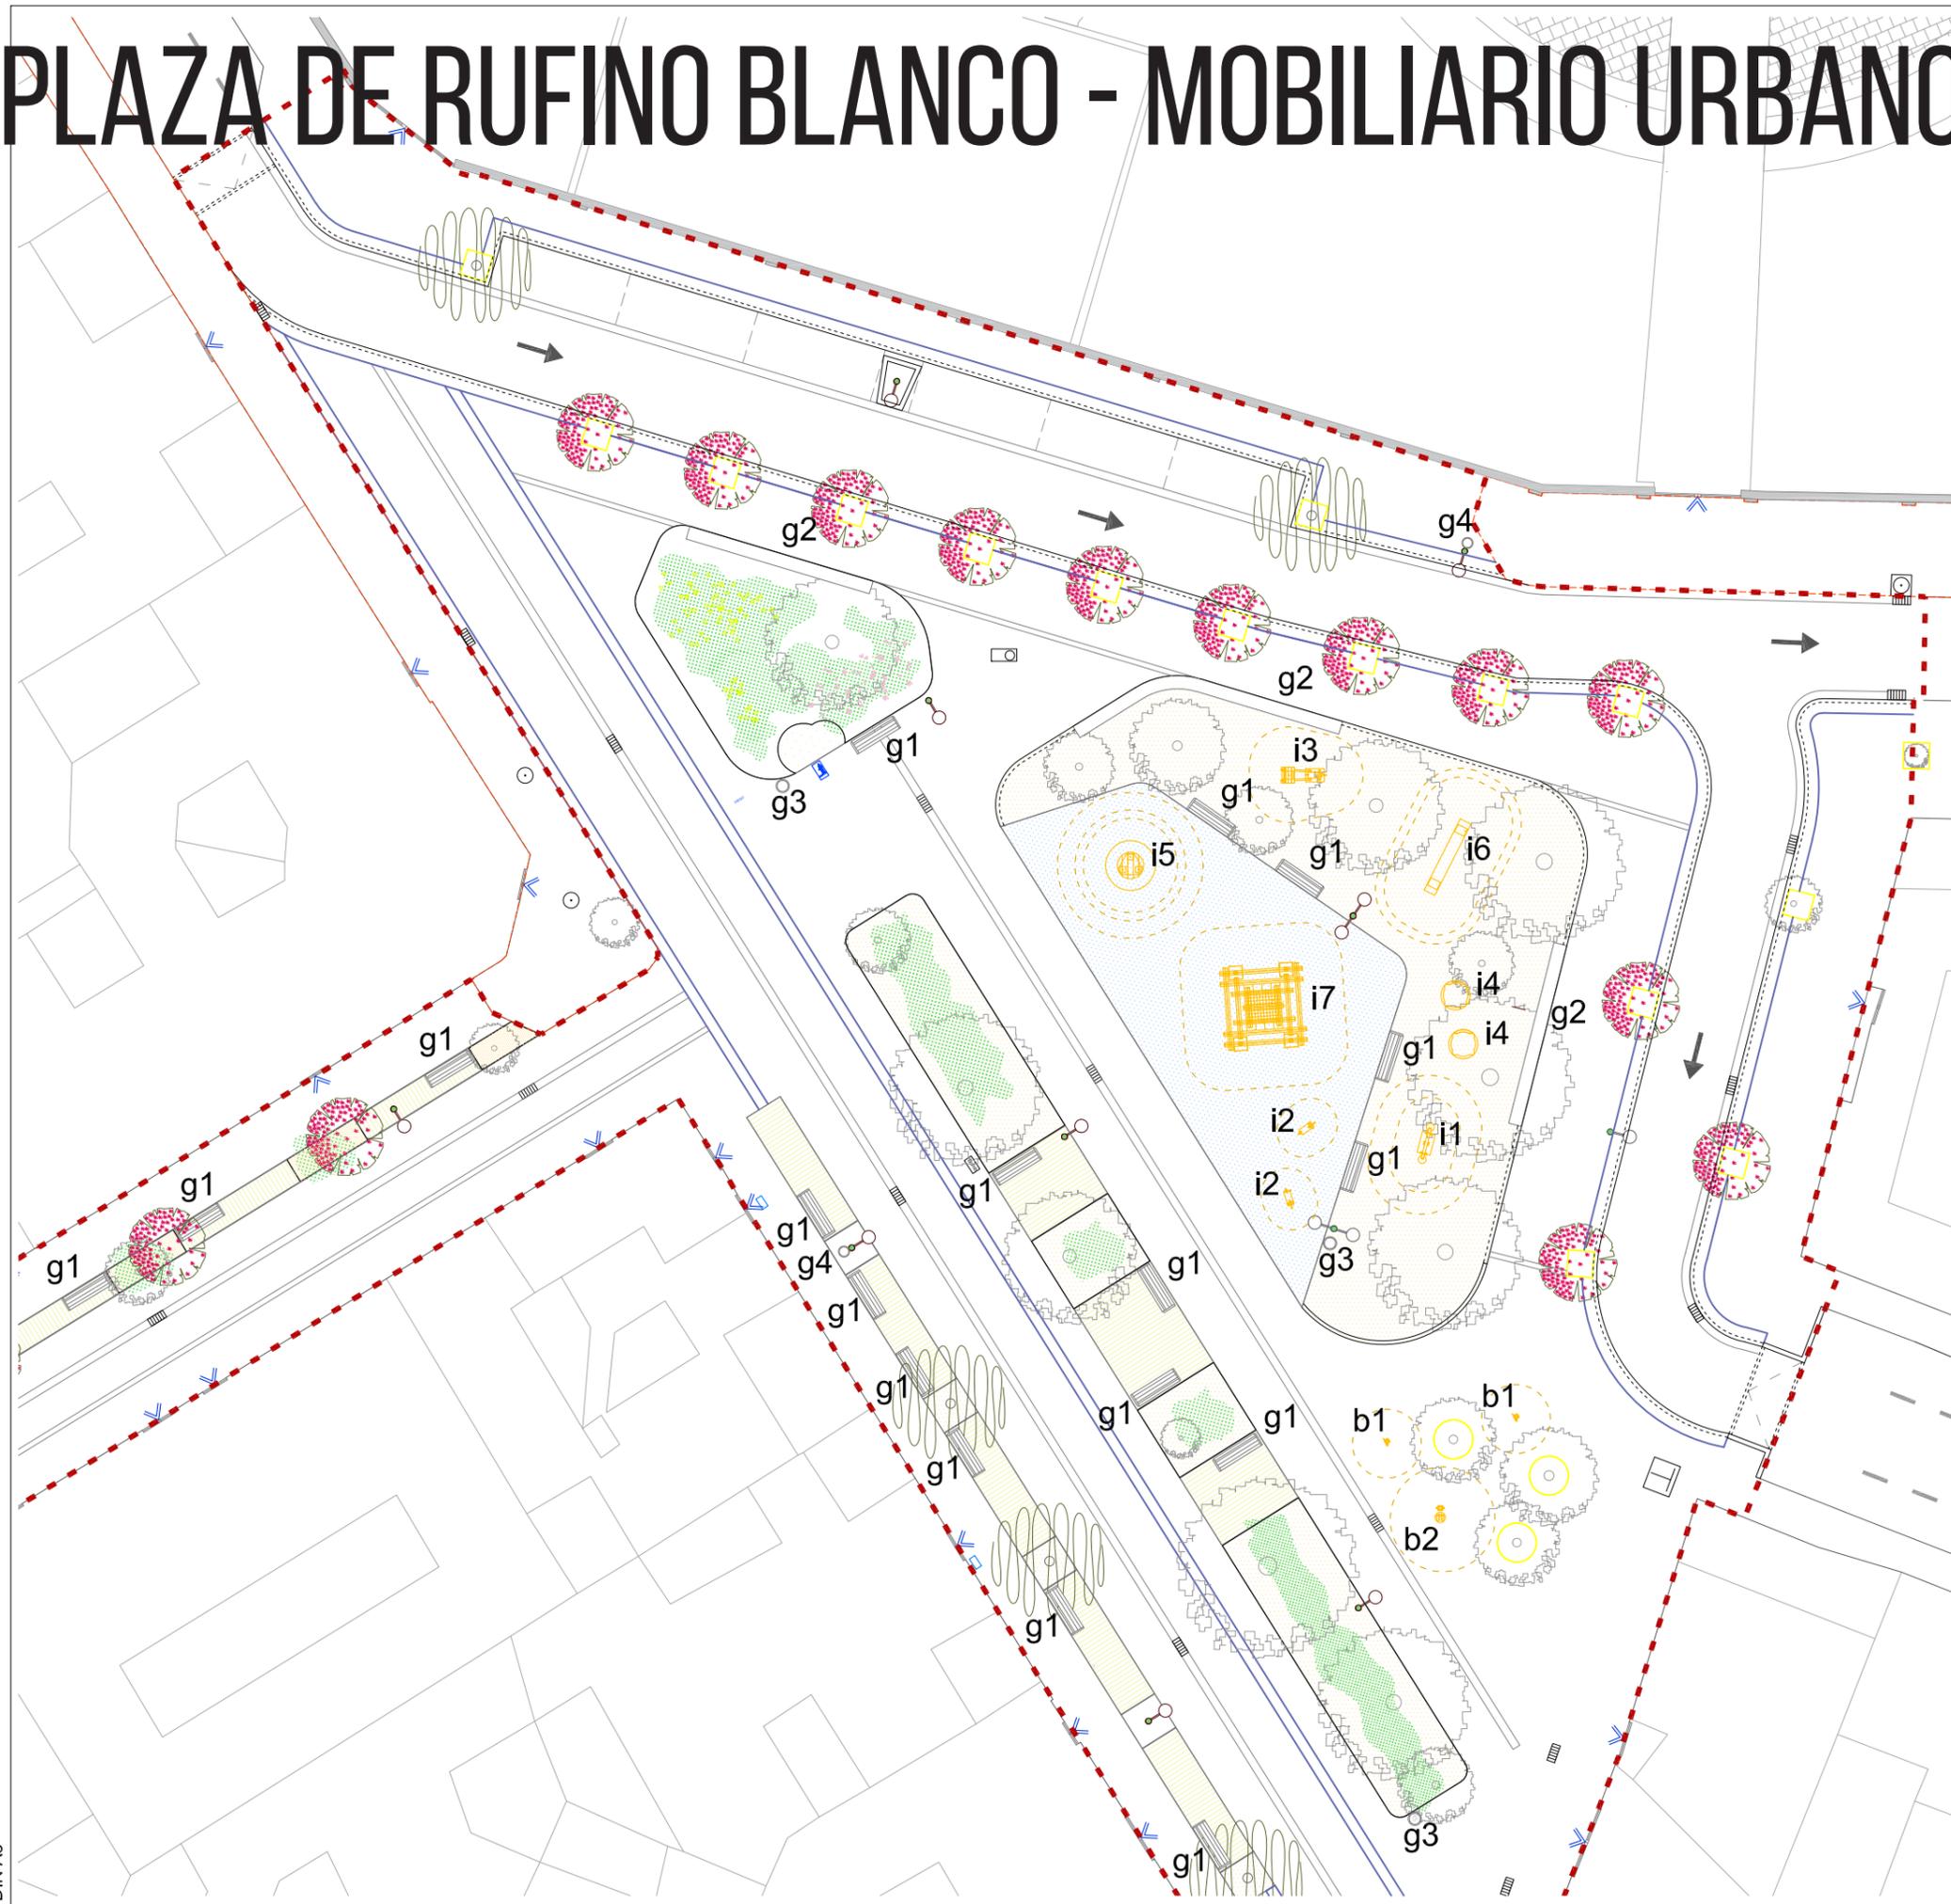

CALLE RUFINO BLANCO - MOBILIARIO URBANO

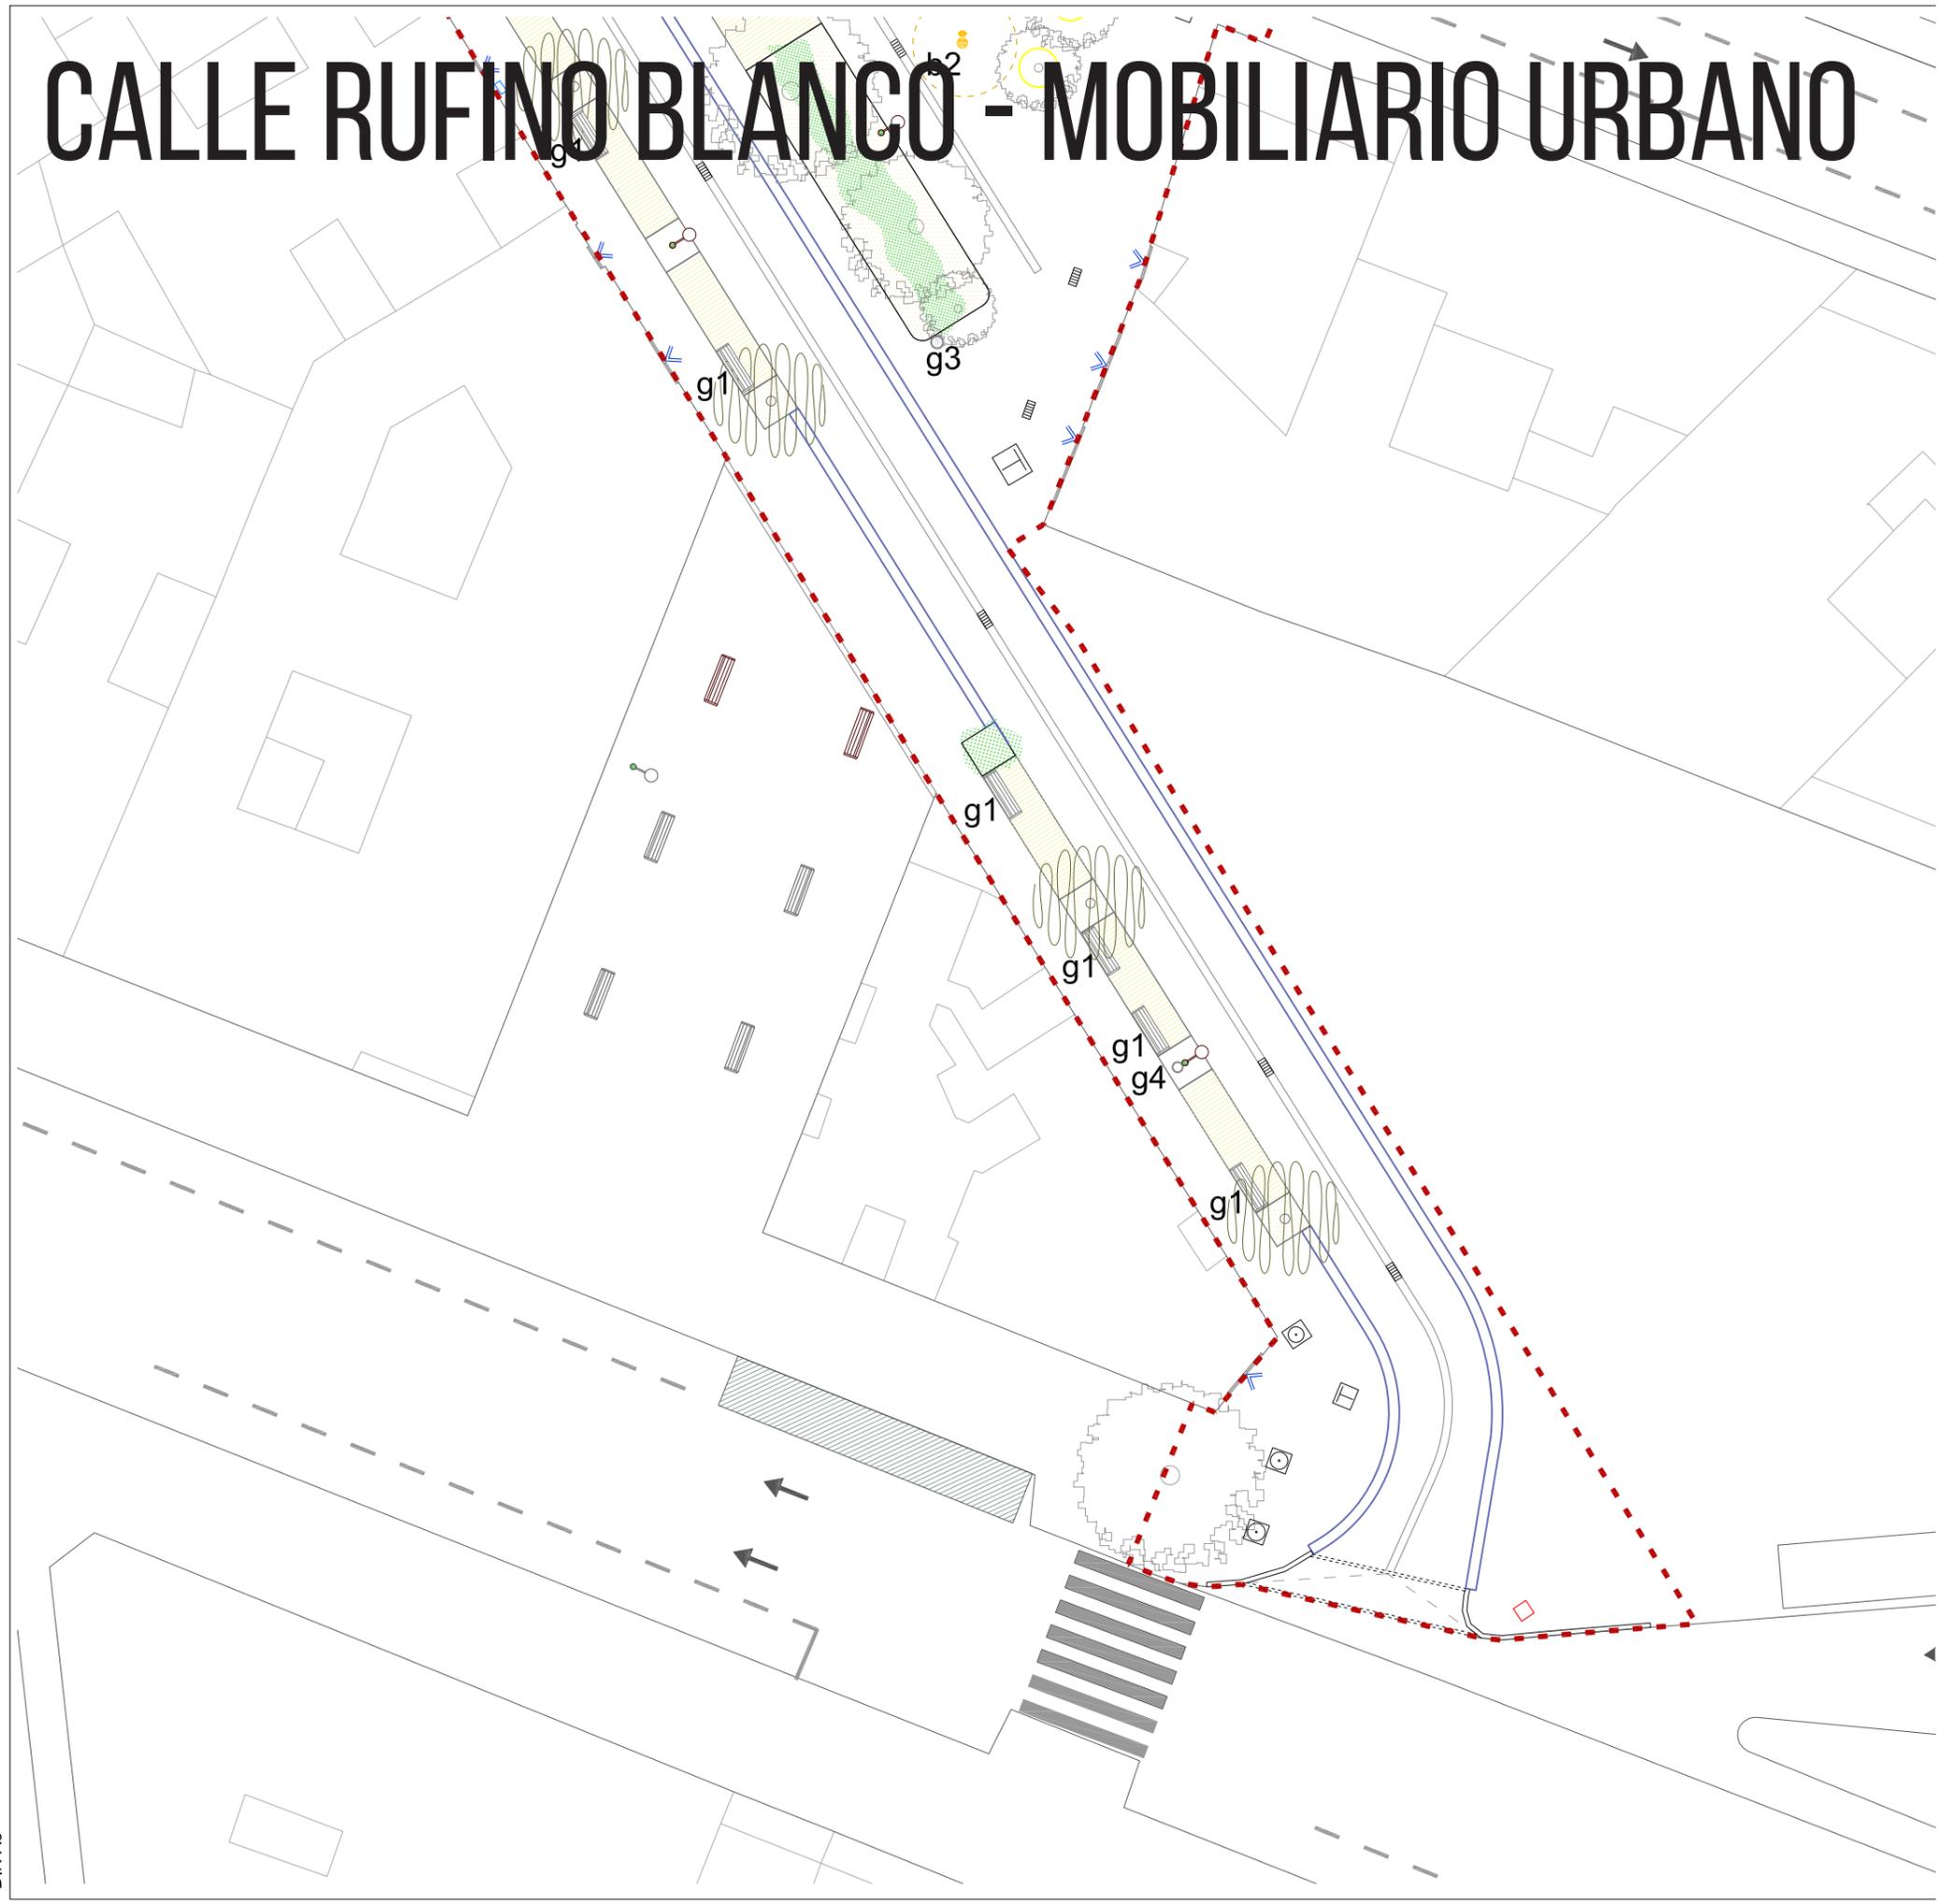

LEYENDA - MOBILIARIO URBANO

Elementos generales


- g1 - Banco madera mod. Brisa (180 cm largo) de Urbes21 - 24 uds.
- g2 - Banco corrido de fábrica (50 cm de ancho) - 3 uds.
- g3 - Papelera "Cibeles" 80L - 3uds.
- g4 - Papelera "Cibeles" 50L - 4uds.

Juegos infantiles

- i1 - Balancín pequeño mod. 6.11700 de BDU - 1 ud.
- i2 - Caballo móvil mod. 4.24150 de BDU - 2 uds.
- i3 - Coche de caballos "Peter" mod. 4.24145 de BDU - 1 ud.
- i4 - Mesa redonda para barro mod. 5.10600 de BDU - 2 uds.
- i5 - "Redonda saltarina" mod. 6.06000 de BDU - 1 uds.
- i6 - "Tronco saltarin" mod. 6.05000 de BDU - 1 ud.
- i7 - "Large climbing pyramid" mod. 4.21100 de Richter Spielgeräte - 1 ud.

Actividades biosaludables

- b1 - "Zig zag" mod. JSA017R de Galopín - 2 ud.
- b2 - Plato Boheler mod. JSA027 de Galopín - 1 ud.

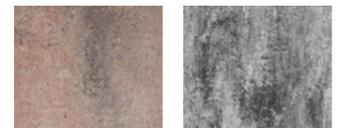

Aliso común



Liriope muscari



Geranium renardii



Iris germanica





CALLE RAFAEL JUAN Y SEVA - VEGETACIÓN

P08

- Artemisia Powis Castle* (20 uds)
- Cotoneaster x suecicus "coral beauty"* (26 uds)
- Achillea filipendulina* (92 uds)
- Dorycnium hirsutum "frejorgues"* (30 uds)
- Rosmarinus officinalis "prostratus"* (20 uds)
- Salvia lavandulifolia* (30 uds)

P07

- Geranium renardii* (3 uds)
- Liriope muscari* (7 uds)

P06

- Geranium renardii* (3 uds)
- Iris germanica* (3 uds)
- Liriope muscari* (7 uds)

P05

- Geranium renardii* (3 uds)
- Iris germanica* (3 uds)
- Liriope muscari* (7 uds)

P04

- Geranium renardii* (3 uds)
- Iris germanica* (3 uds)
- Liriope muscari* (7 uds)

P03


- Geranium renardii* (3 uds)
- Iris germanica* (3 uds)
- Liriope muscari* (7 uds)


P02

- Geranium renardii* (3 uds)
- Iris germanica* (3 uds)
- Liriope muscari* (7 uds)


P01

- Geranium renardii* (3 uds)
- Iris germanica* (3 uds)
- Liriope muscari* (7 uds)

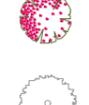- ARBOLADO
-  *Quercus cerris* (Roble turco)
 -  *Acer x freemanii "Autumn Blaze"* (Arce de Freeman)
 -  *Pyrus communis "beech Hill"* (Peral de flor)
 -  *Sorbus aria* (Mostajo)
 -  *Alnus glutinosa* (Aliso común)
 -  *Malus x floribunda* (Manzano de flor)
 -  *Malus x purpurea* (Manzano rojo)
 -  arbolado existente

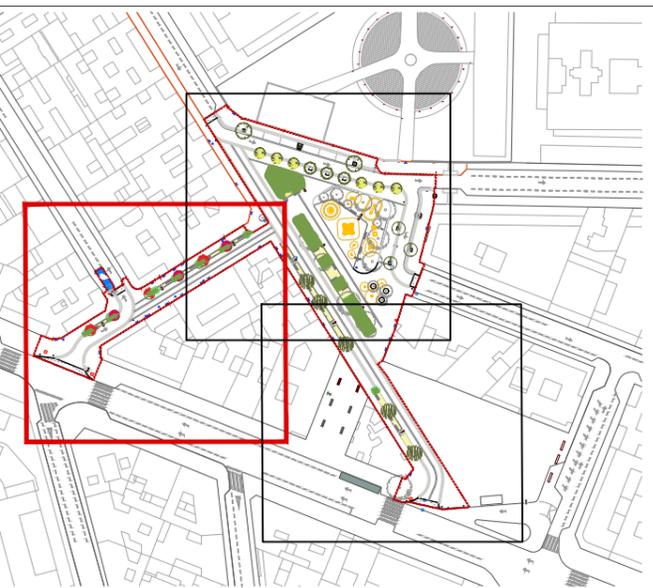

PLAZA DE RUFINO BLANCO - VEGETACIÓN

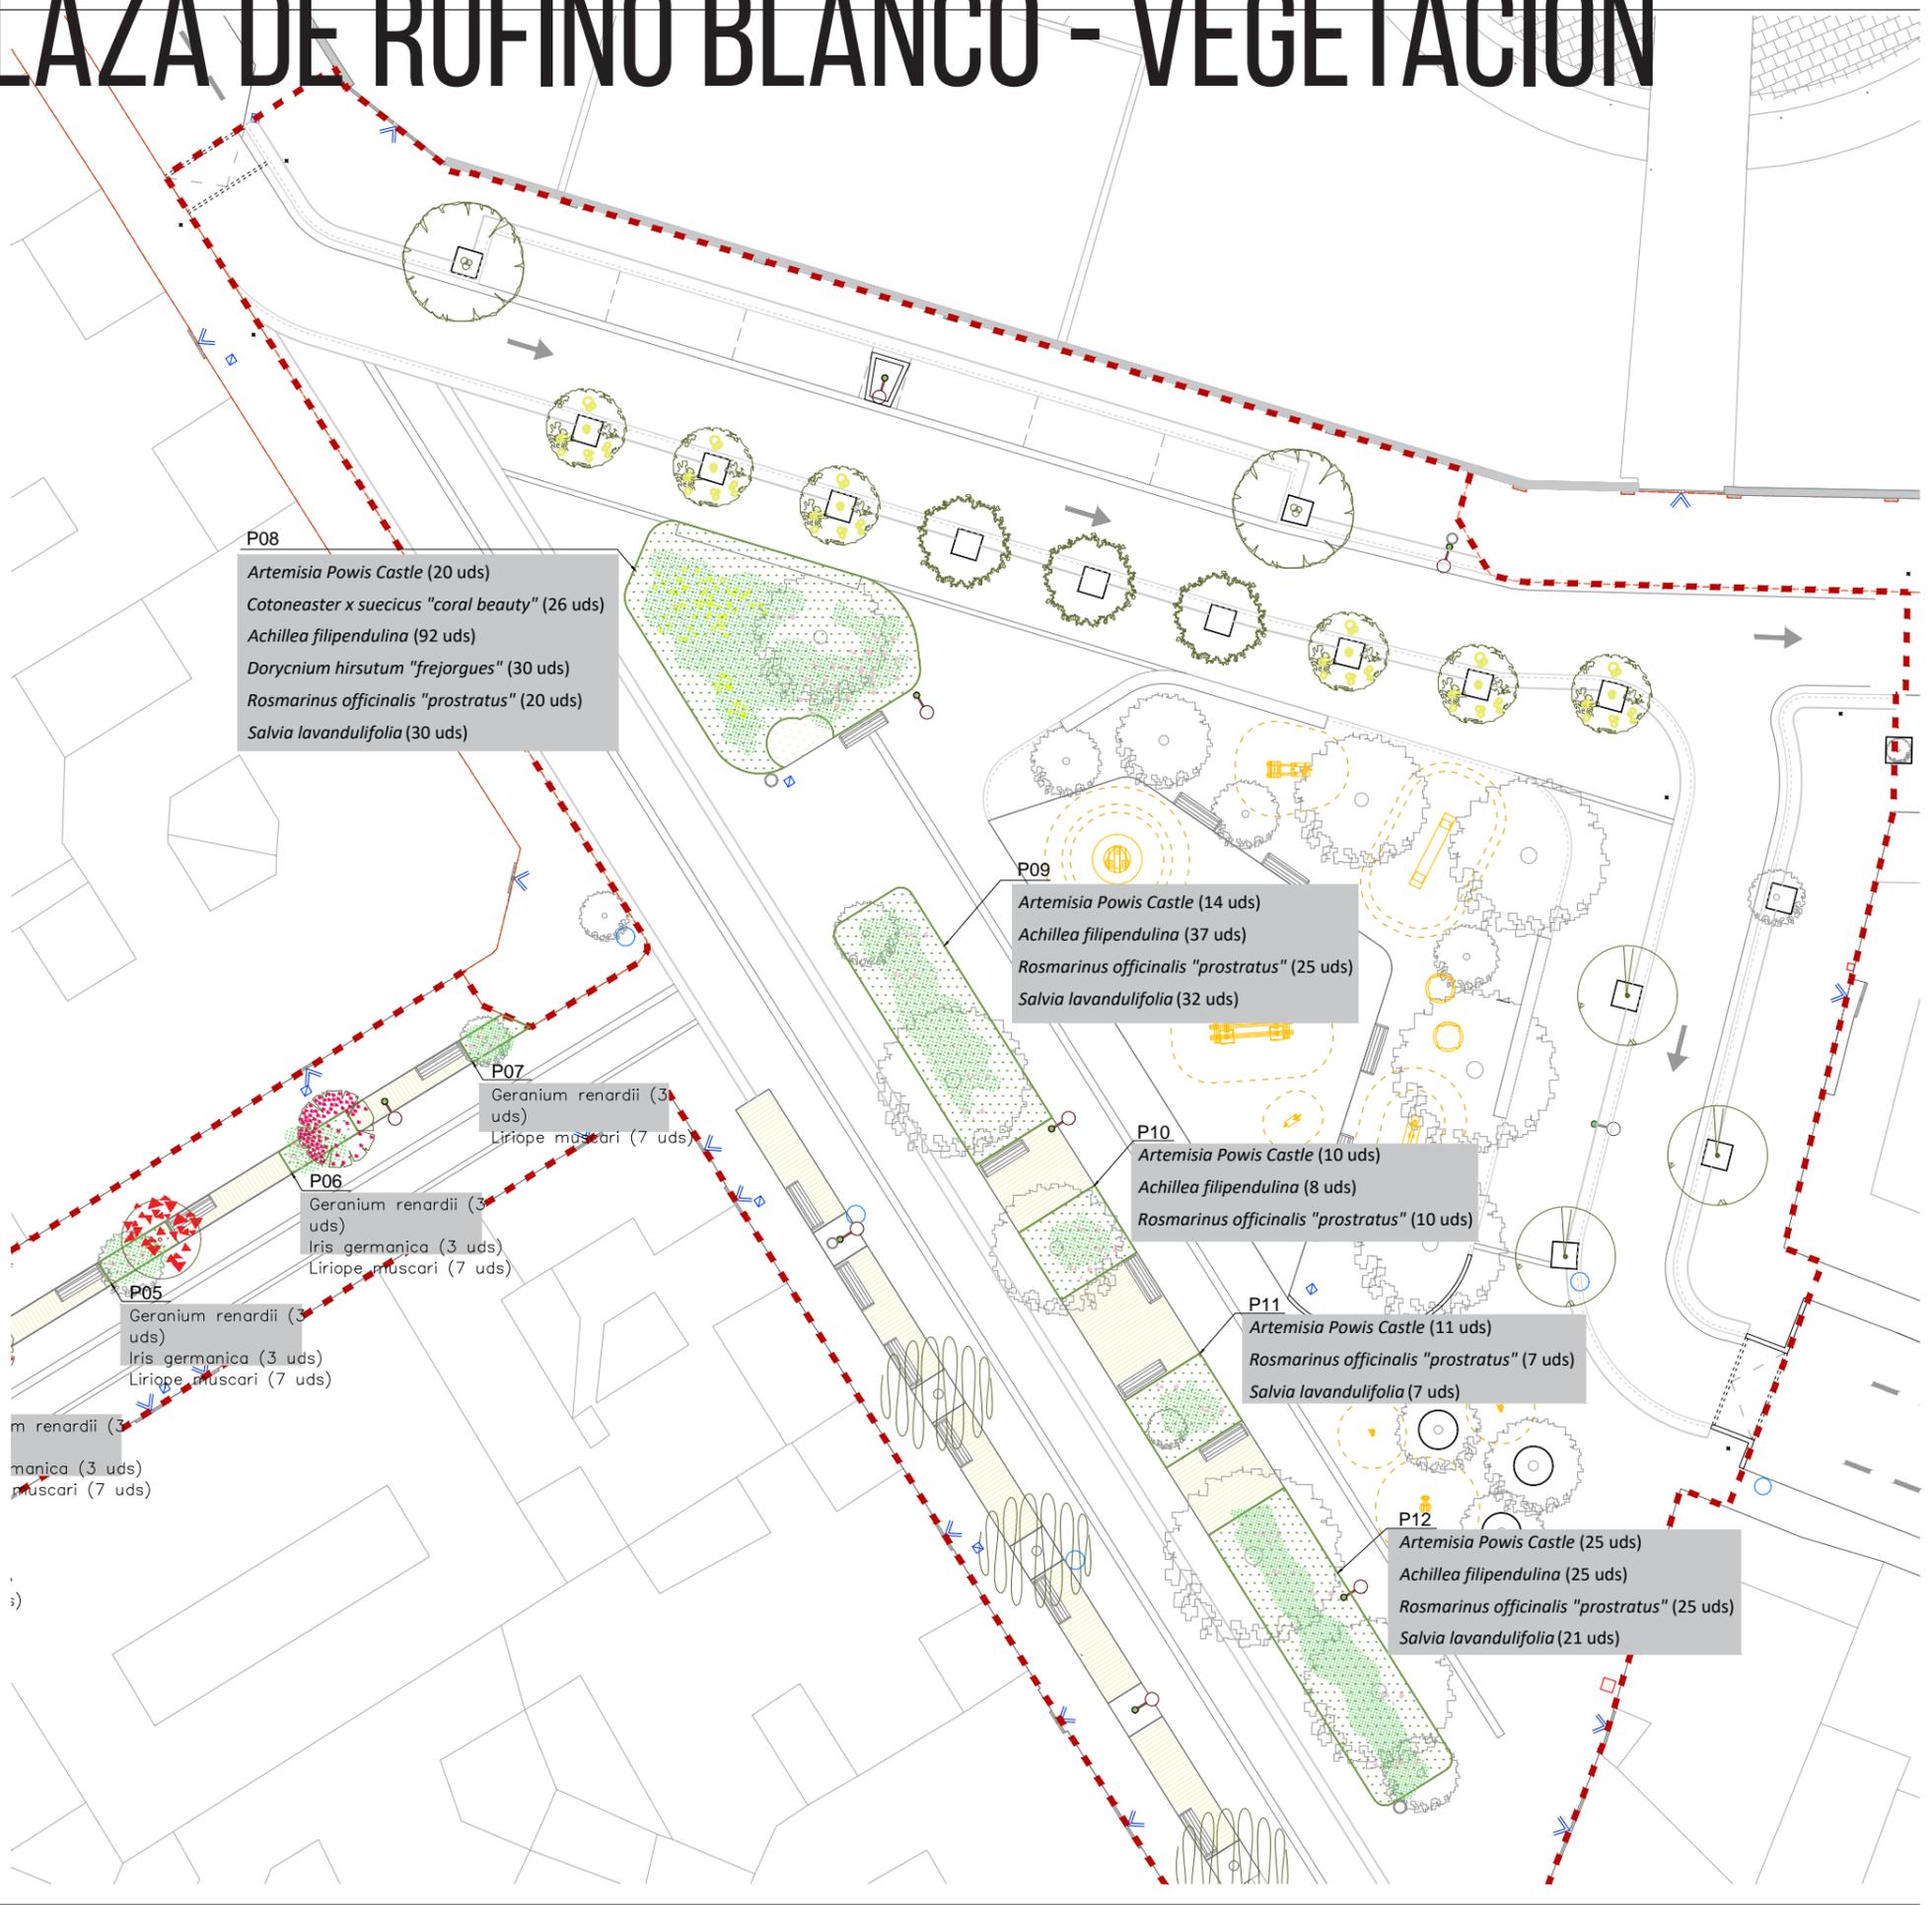

P08
Artemisia Powis Castle (20 uds)
Cotoneaster x suecicus "coral beauty" (26 uds)
Achillea filipendulina (92 uds)
Dorycnium hirsutum "frejorgues" (30 uds)
Rosmarinus officinalis "prostratus" (20 uds)
Salvia lavandulifolia (30 uds)

P09
Artemisia Powis Castle (14 uds)
Achillea filipendulina (37 uds)
Rosmarinus officinalis "prostratus" (25 uds)
Salvia lavandulifolia (32 uds)

P10
Artemisia Powis Castle (10 uds)
Achillea filipendulina (8 uds)
Rosmarinus officinalis "prostratus" (10 uds)

P11
Artemisia Powis Castle (11 uds)
Rosmarinus officinalis "prostratus" (7 uds)
Salvia lavandulifolia (7 uds)

P12
Artemisia Powis Castle (25 uds)
Achillea filipendulina (25 uds)
Rosmarinus officinalis "prostratus" (25 uds)
Salvia lavandulifolia (21 uds)

P07
Geranium renardii (3 uds)
Liriope muscari (7 uds)

P06
Geranium renardii (3 uds)
Iris germanica (3 uds)
Liriope muscari (7 uds)

P05
Geranium renardii (3 uds)
Iris germanica (3 uds)
Liriope muscari (7 uds)



Geranium renardii (3 uds)
Iris germanica (3 uds)
Liriope muscari (7 uds)



ARBOLADO

- Quercus cerris* (Roble turco)
- Acer x freemanii "Autumn Blaze"* (Arce de Freeman)
- Pyrus communis "beech Hill"* (Peral de flor)
- Sorbus aria* (Mostajo)
- Alnus glutinosa* (Aliso común)
- Malus x floribunda* (Manzano de flor)
- Malus x purpurea* (Manzano rojo)
- arbolado existente

CALLE RUFINO BLANCO - VEGETACIÓN

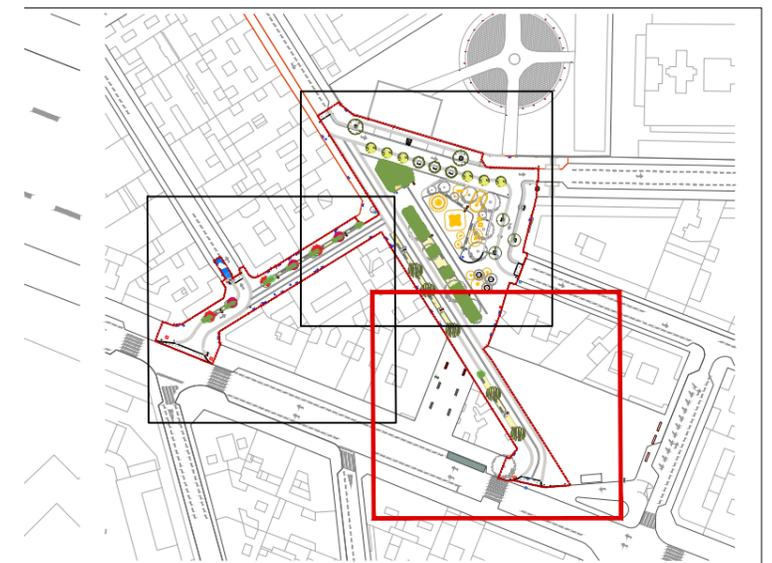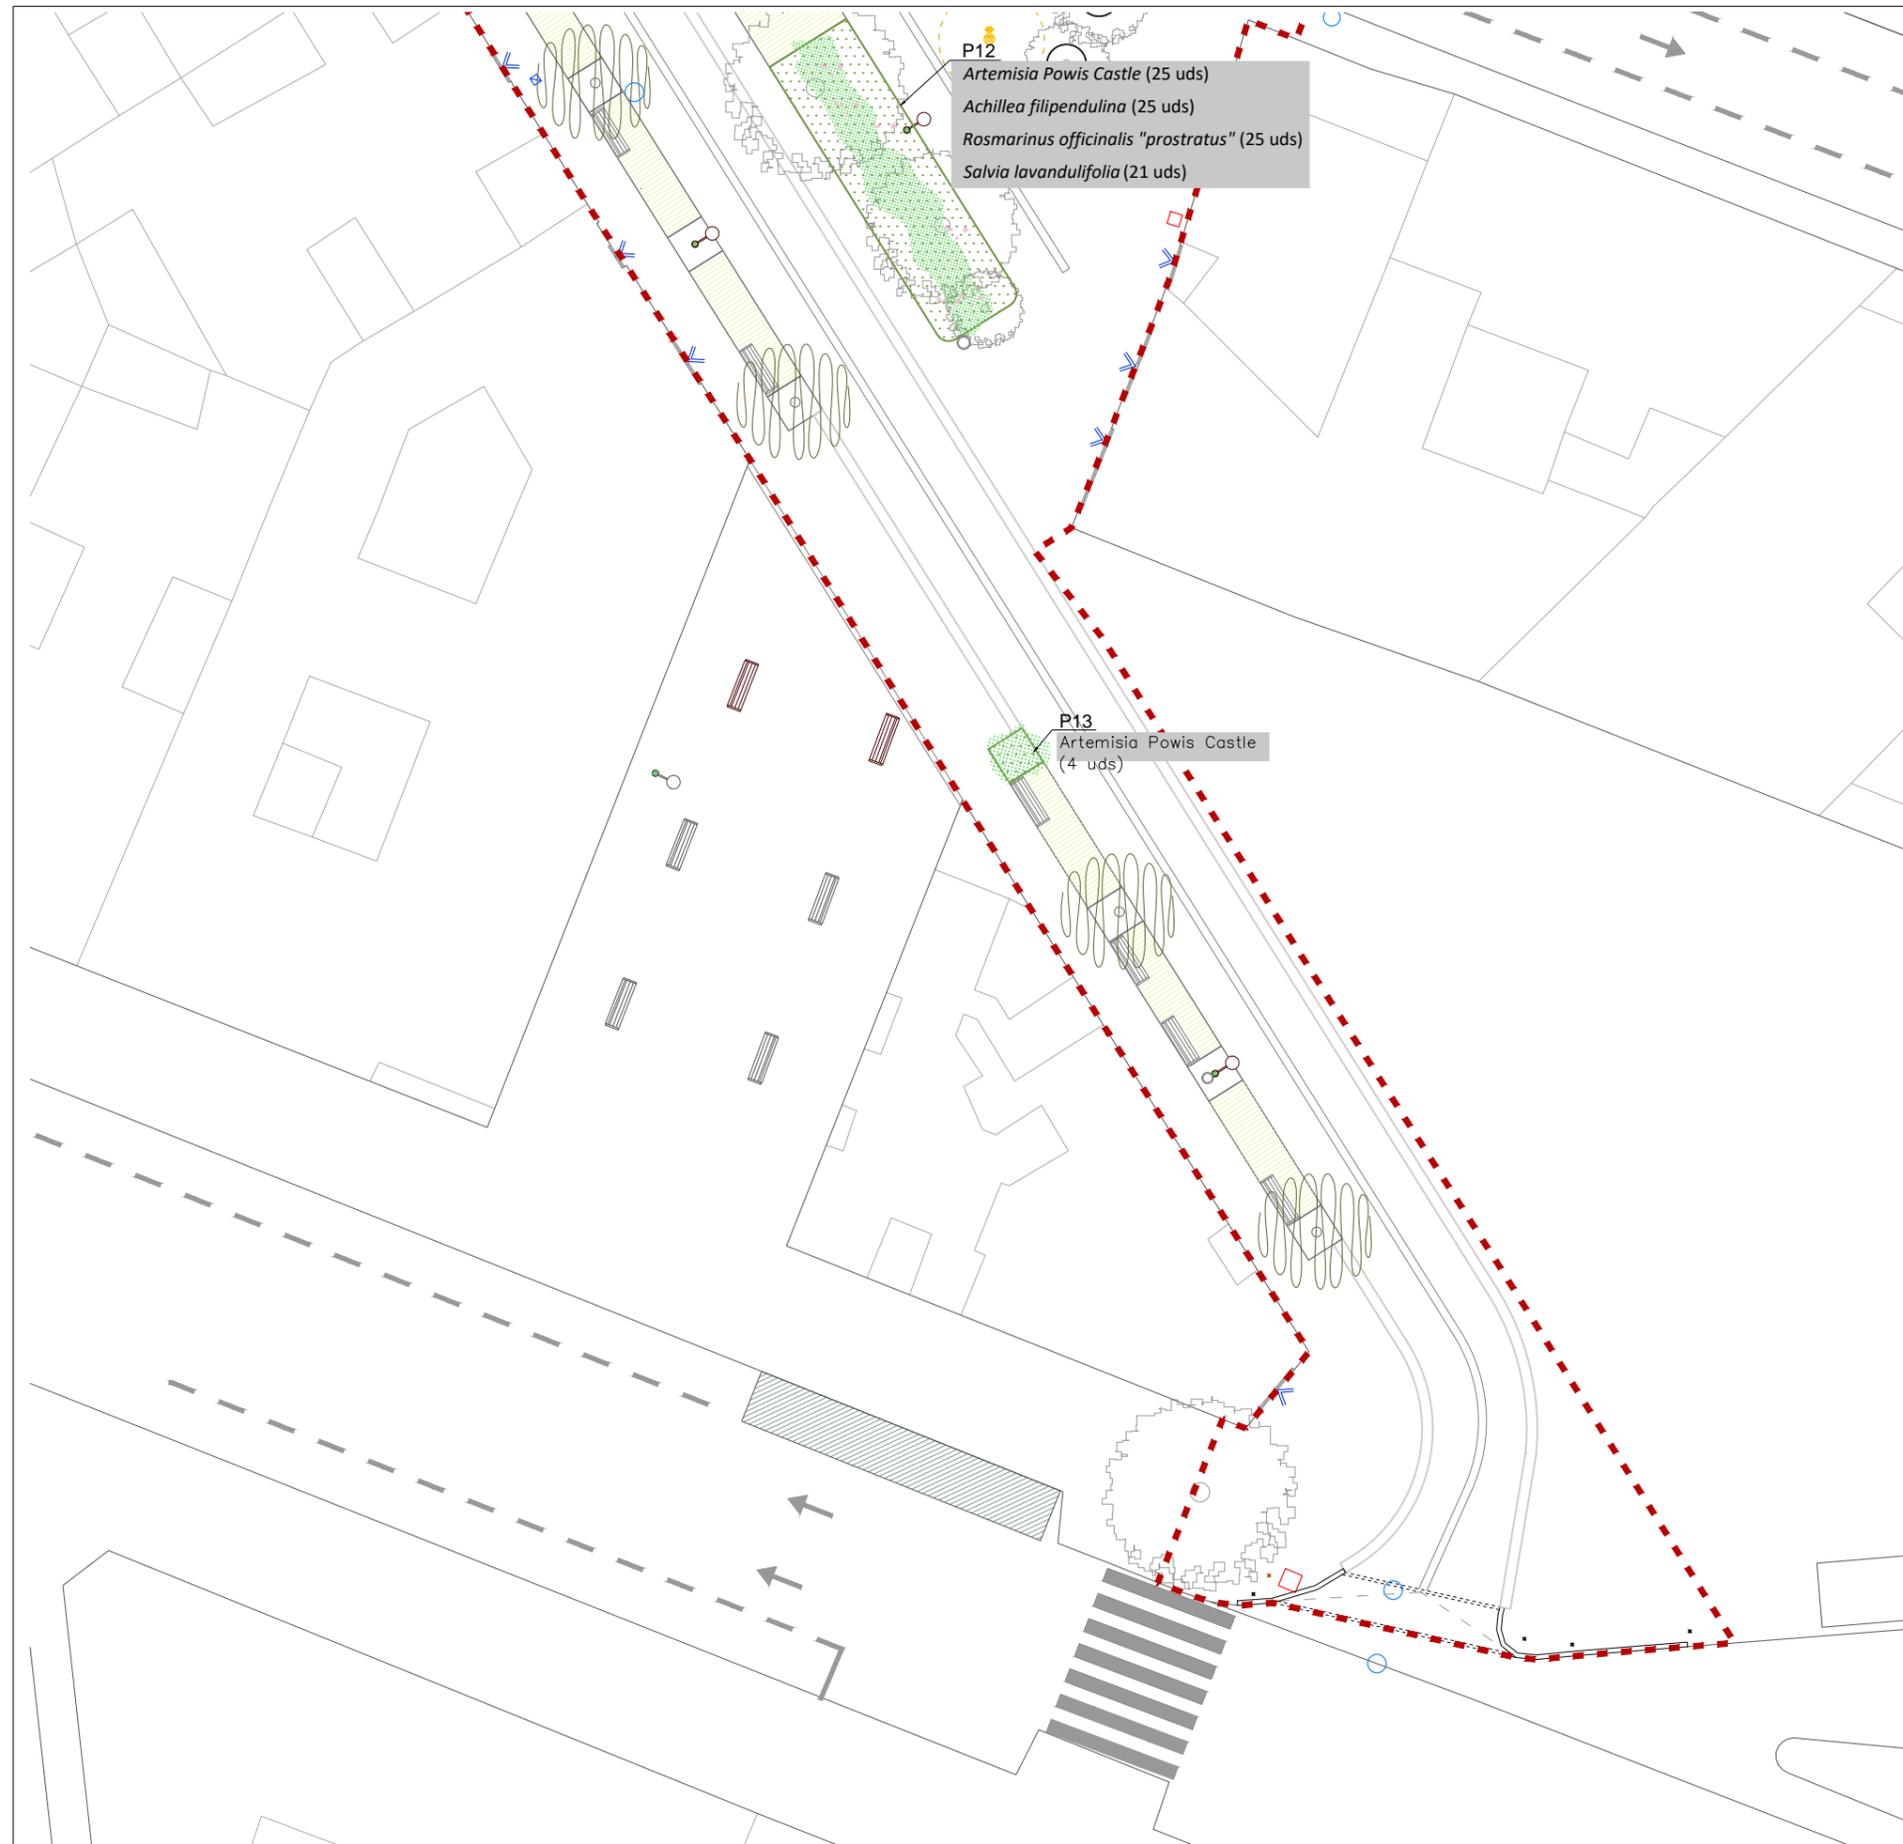

ARBOLADO

-  *Quercus cerris* (Roble turco)
-  *Acer x freemanii "Autumn Blaze"* (Arce de Freeman)
-  *Pyrus communis "beech Hill"* (Peral de flor)
-  *Sorbus aria* (Mostajo)
-  *Alnus glutinosa* (Aliso común)
-  *Malus x floribunda* (Manzano de flor)
-  *Malus x purpurea* (Manzano rojo)
-  arbolado existente